




Elewacja zachodnia

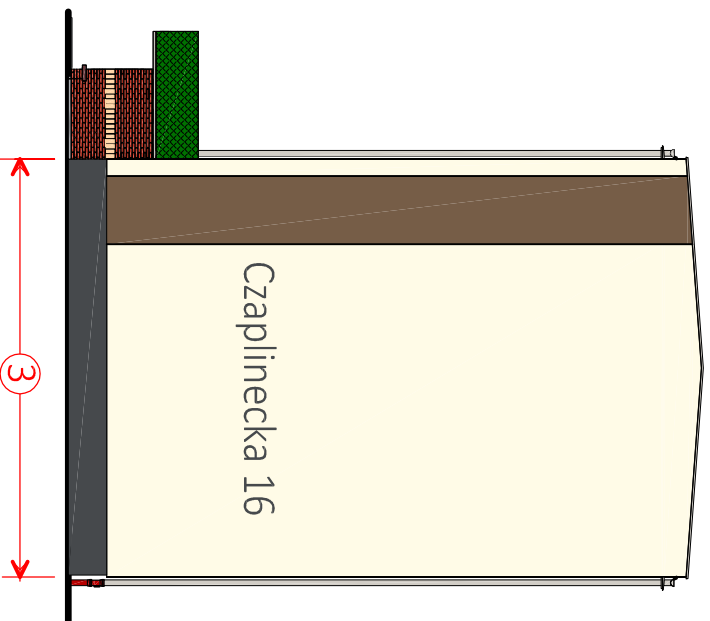



Elewacja południowa

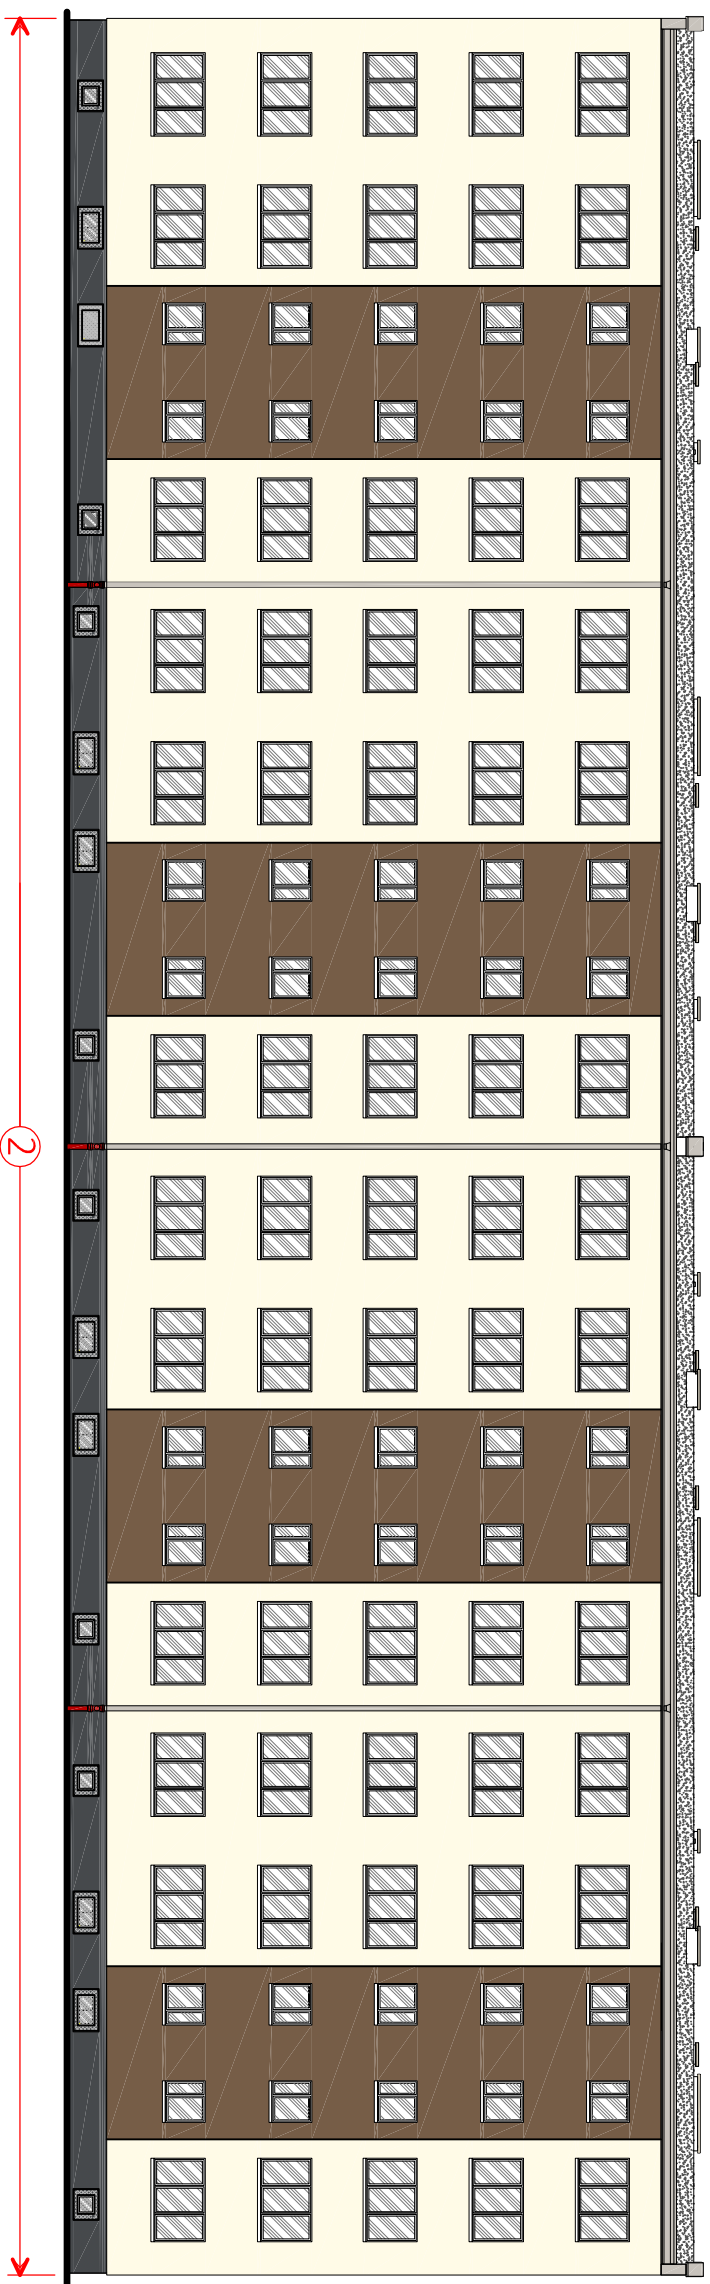

Elewacja wschodnia

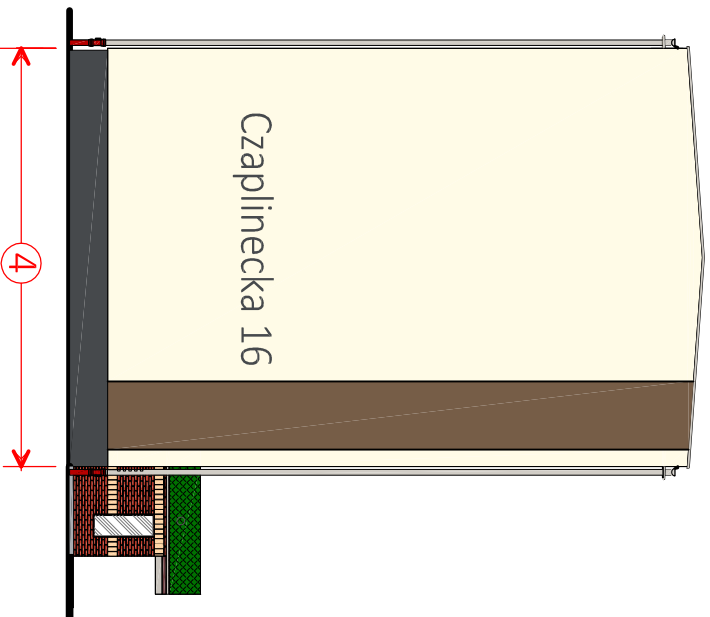

Elewacja północna

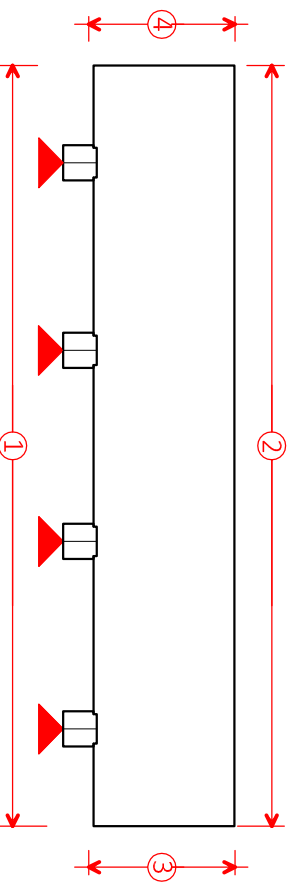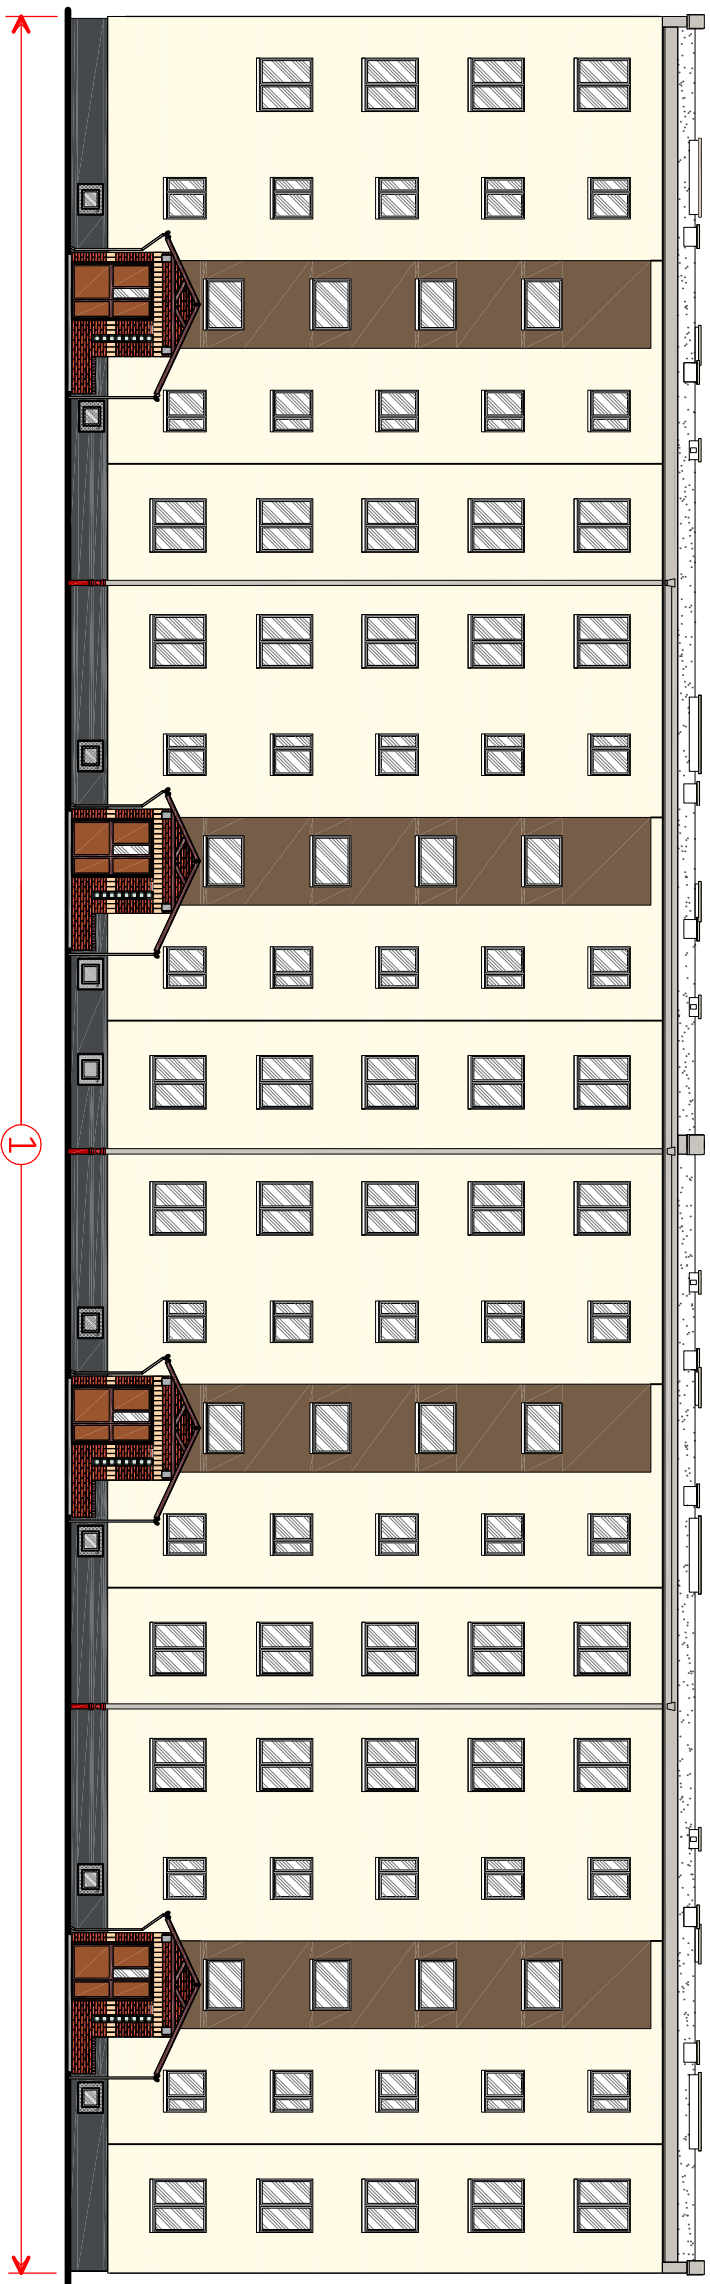

KOLORYSTYKA PROJEKTOWANA

- kolor SAH0001
- kolor SAH0278
- kolor cokołu SAH0444

UWAGI  
1. Wysokość liter 80 do 100 cm  
2. Kolor liter - kolor 33100

<p>Obiekt: BUDYNEK MIESZKALNY UL. CZAPLINECKA 16 78-520 ZŁOCENIEC</p>		<p>Branża: Architektura</p>	
<p>Treść rysunku: <b>ELEWACJE</b></p>		<p>Stadium: Projekt budowlany</p>	
<p>Inwestor: Spółdzielnia Mieszaniowa "Postęp" 78-520 Złoceniec, ul. Obrońców Westerplatte 3</p>		<p>Data: Listopad 2019 r.</p>	
<p>Projektował: Mgr Inż arch. Monika Daciów-Grabicka 7/ZPOIA/OKK/2012</p>		<p>Skala: <b>1:200</b></p>	
<p>Opracował: Inż Marek Miętek A/PNB/8300/75/80</p>		<p>Rys: <b>A - 1</b></p>	