
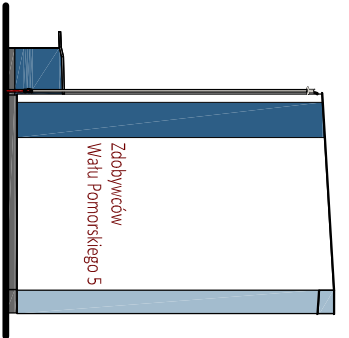
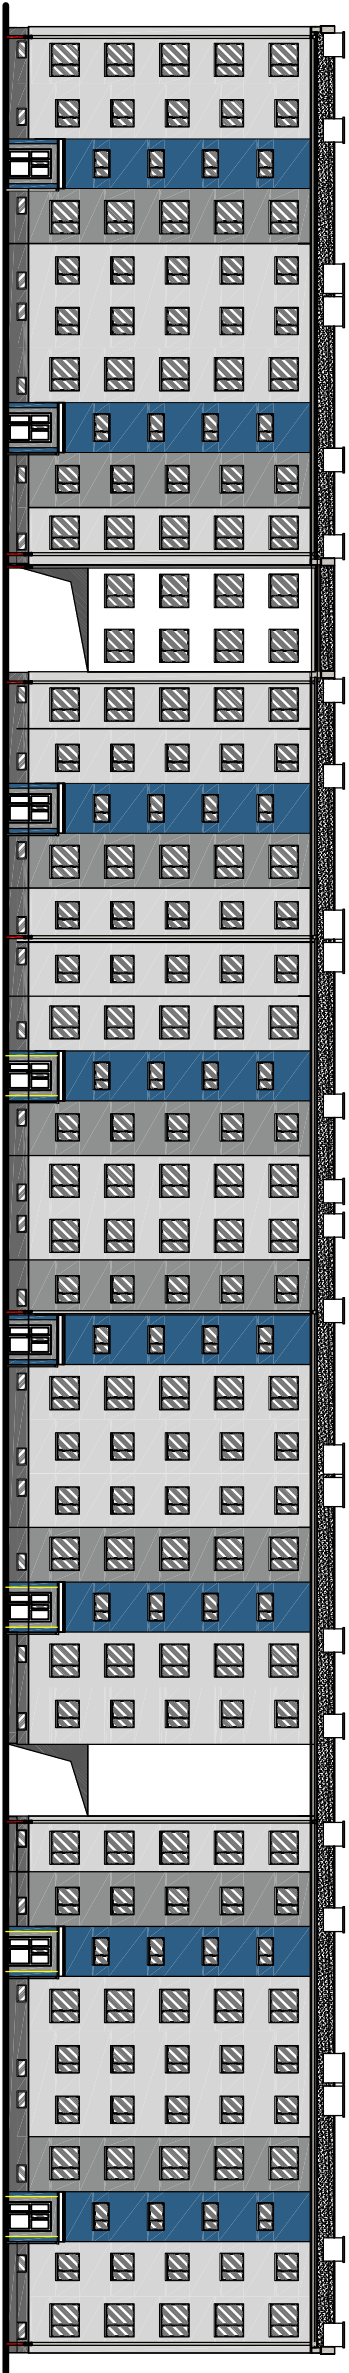
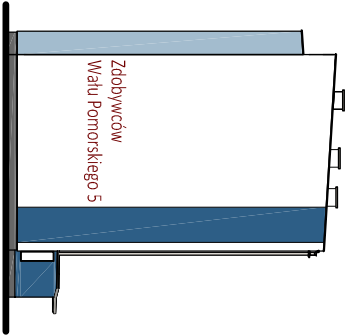


KOLORYSTYKA ELEWACJI

BUDYNEK MIESZKALNY 5

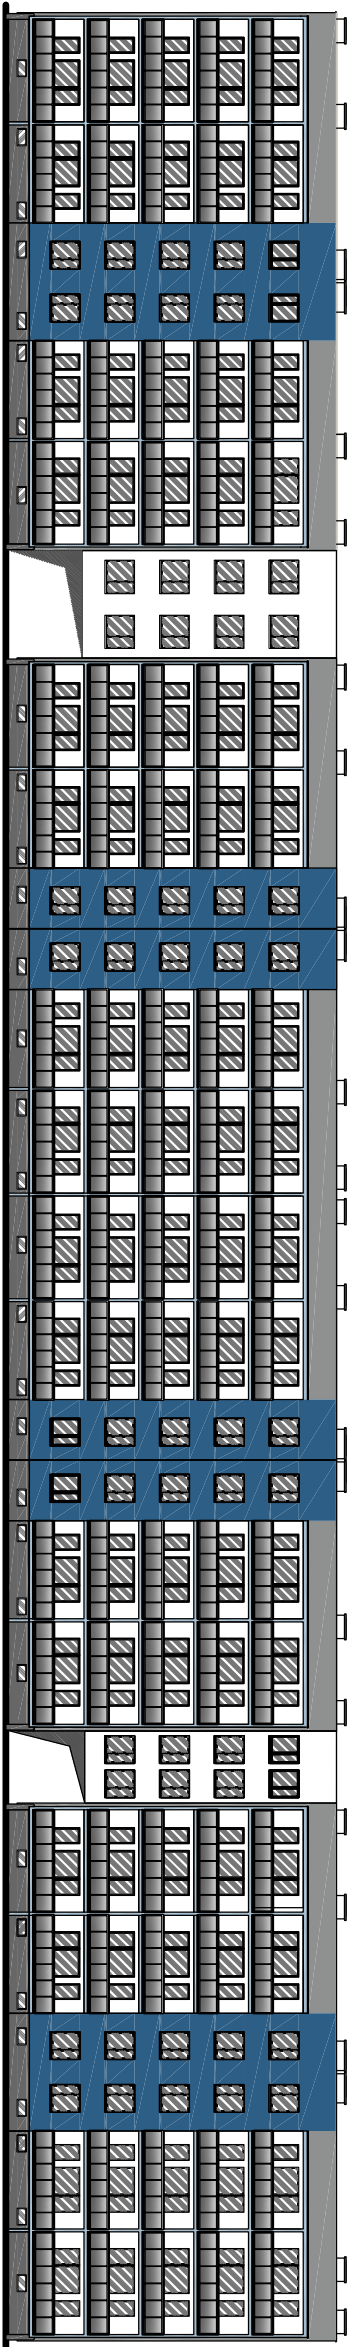

KOLORYSTYKA PROJEKTOWANA

- kolor 37307
- kolor 37106
- kolor 00
- kolor 35240
- kolor 35222
- cokoł kolor 37103

UWAGA!
1. Wysokość liter 80 do 100 cm
2. Kolor liter - kolor 33100

Objekt:	BUDYNEK MIESZKALNY Ul. Zdobychców Wału Pomorskiego 5 78-520 ZŁOCIEŃCIEC			Branża: Architektura
Treść rysunku:	ELEWACJA SZCZYTOWA			Stadium: Projekt budowlany
Inwestor:	Spółdzielnia Mieszkaniaowa "Postęp" 78-520 Złocieniec, ul. Obr. Westerplatte 3		Data: październik 2015 r.	
Projektował:	Mgr Inż arch. Monika Daciów-Grabicka	7/ZPOJA/OKK/2012	Skala: 1:200	
Opracował:	Inż Marek Młętek	A/PNB/8300/75/80	Rys: A-2	