
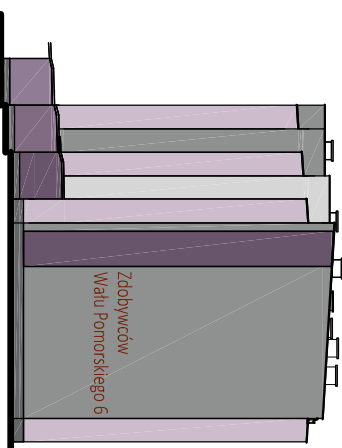
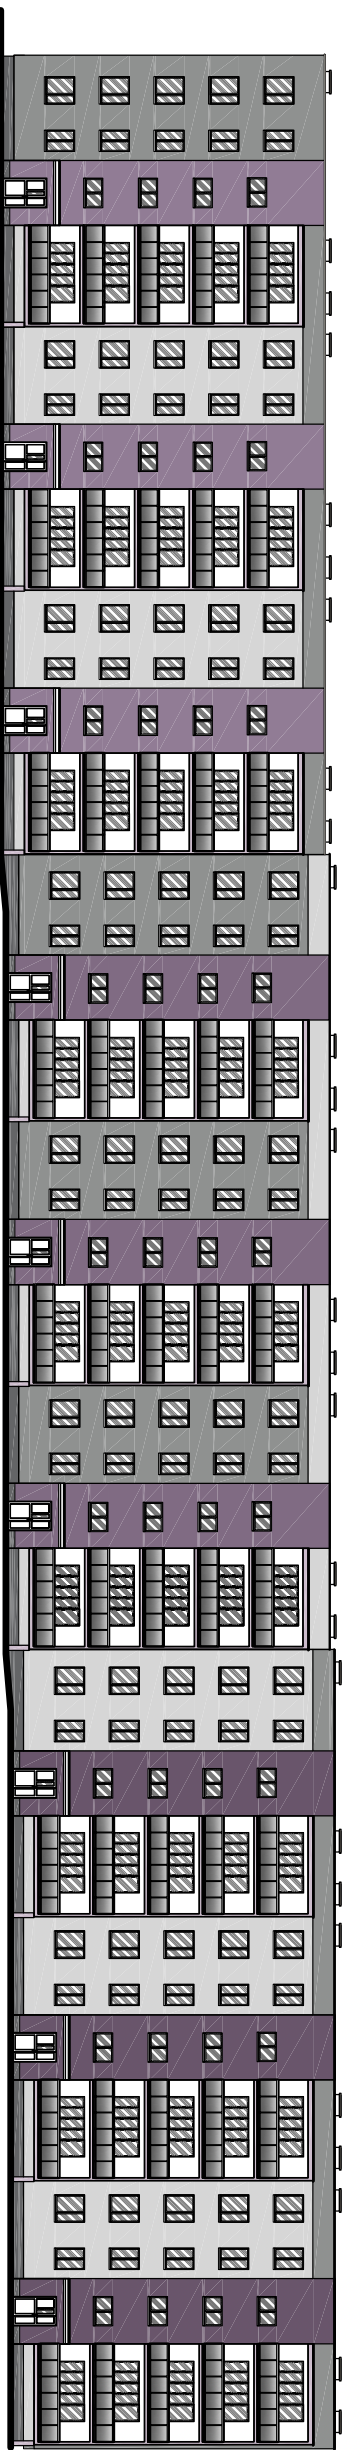
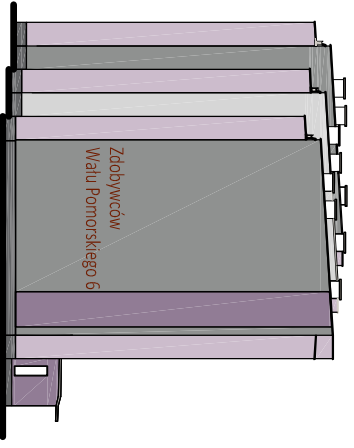


KOLORYSTYKA ELEWACJI

BUDYNEK MIESZKALNY
Ul. Zdobywców Wału Pomorskiego 1

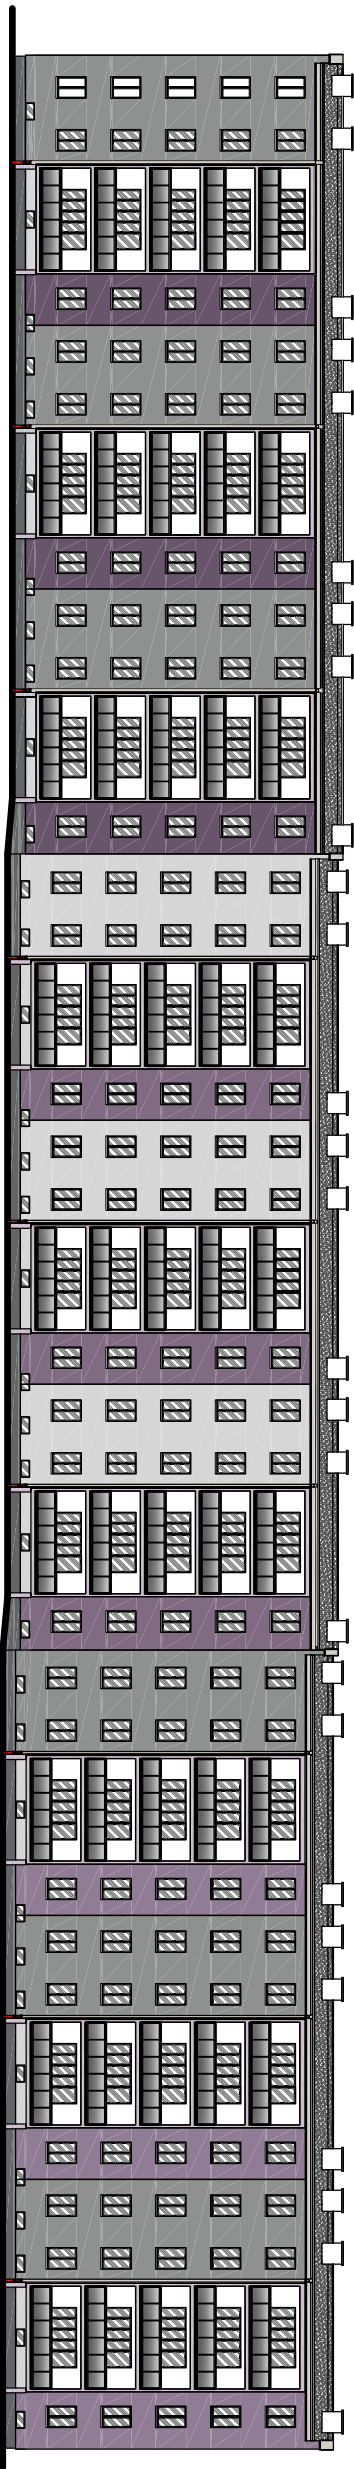

WZROSTNIK "STOJÓCZKA SYSTEM"

KOLORYSTYKA PROJEKTOWANA

- kolor 37307
- kolor 37106
- kolor 00
- kolor 34100
- kolor 34101
- kolor 34102
- kolor 34105

cokół kolor 37103

UWAGI:

- Wysokość liter 80 do 100 cm
- Kolor liter - kolor 33100

Obiekt:	BUDYNEK MIESZKALNY Ul. Zdobywców Wału Pomorskiego 6 78-520 ZŁOCIENIEC			Branża: Architektura
Treść rysunku:	ELEWACJA SZCZYTOWA			Stadium: Projekt budowlany
Inwestor:	Spółdzielnia Mieszkania "Postęp" 78-520 Złocieniec, ul.Obr.Westerplatte 3			Data: październik 2015 r.
Projektował:	Mgr inż arch. Monika Daciów-Grabicka			Skala: 1:200
Opracował:	Inż Marek Miętek			Rys: A - 1
	A/PNB/8300/75/80			