
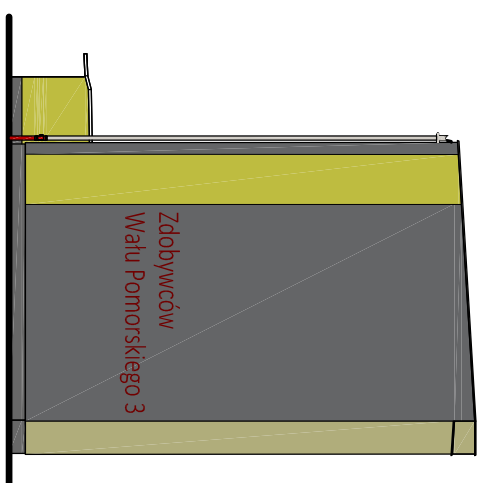
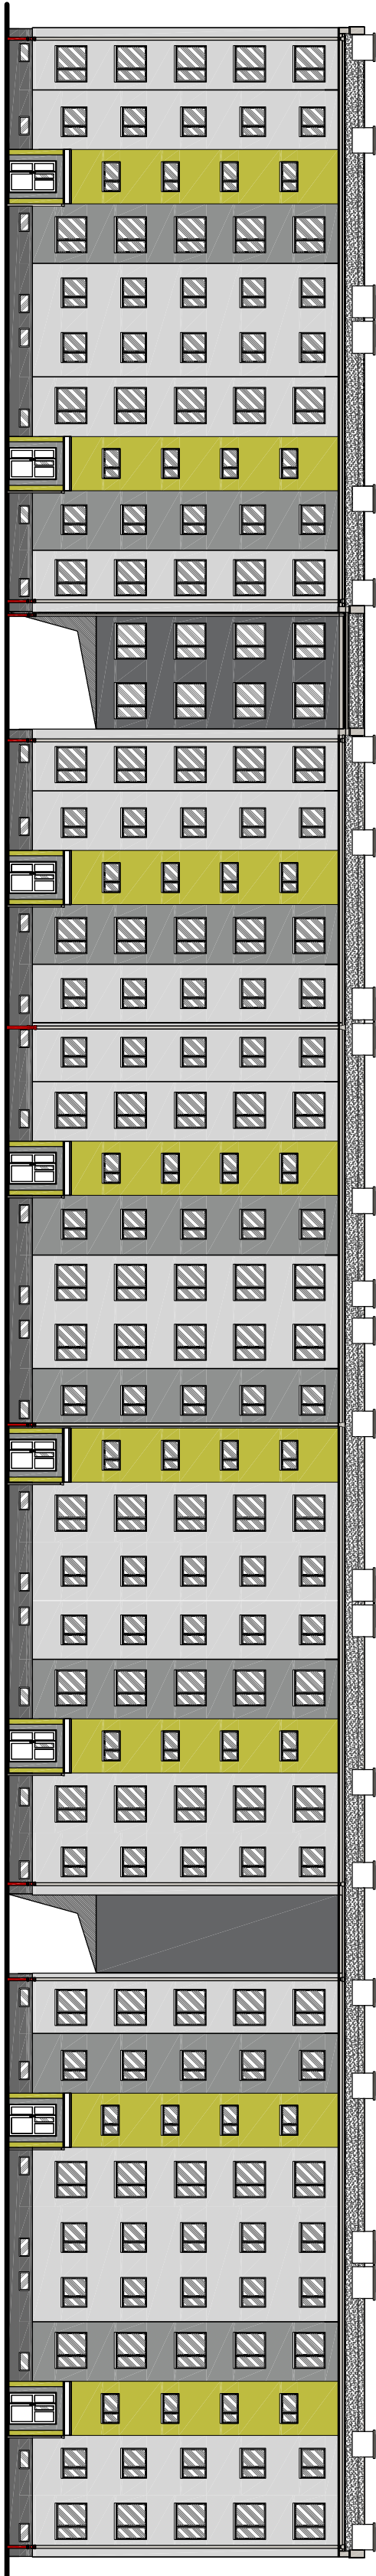
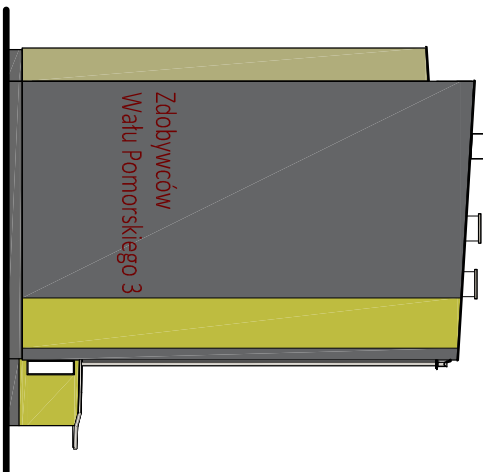


KOLORYSTYKA ELEWACJI

BUDYNEK MIESZKALNY
Ul. Zdobywców Wału Pomorskiego 3

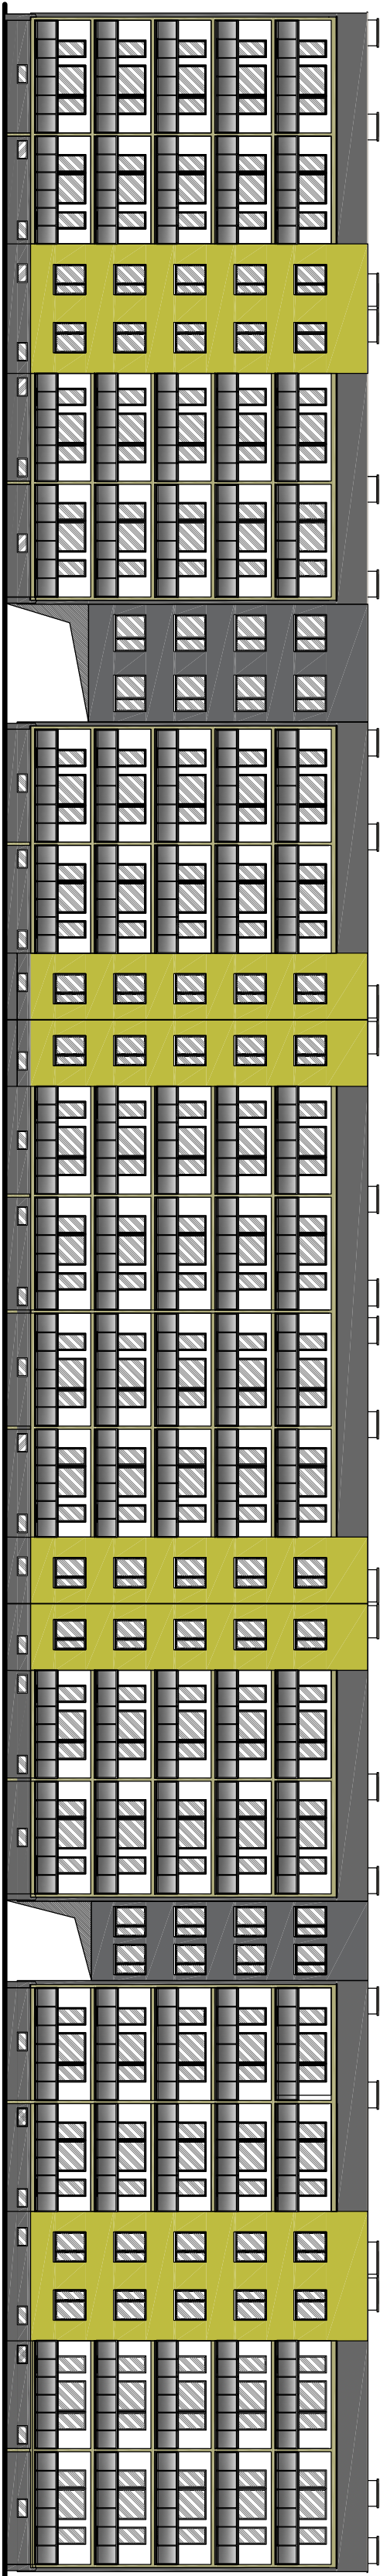

KOLORYSTYKA PROJEKTOWANA

- kolor 37307
- kolor 37106
- kolor 00
- kolor 37103
- kolor 31100
- kolor 31121
- cokół kolor 37103

UWAGA!
1. Wysokość liter 80 do 100 cm
2. Kolor liter - kolor 33100

Objekt:	BUDYNEK MIESZKALNY Ul. Zdobywców Wału Pomorskiego 3 78-520 ZŁOCENIEC		Branża: Architektura
Treść rysunku:	ELEWACJA SZCZYTOWA		Stadium: Projekt budowlany
Inwestor:	Spółdzielnia Mieszkaniowa "Postęp" 78-520 Złocieniec, ul.Obr.Westerplatte 3		Data: październik 2015 r.
Projektował:	Mgr inż arch. Monika Daciów-Grabicka	77/ZPOIA/OKK/2012	Skala: 1:200
Opracował:	Inż Marek Miętek	A/PNB/8300/75/80	Rys: A-1