


# Docieplenie muru powyżej połąci dachowej nad loggiami

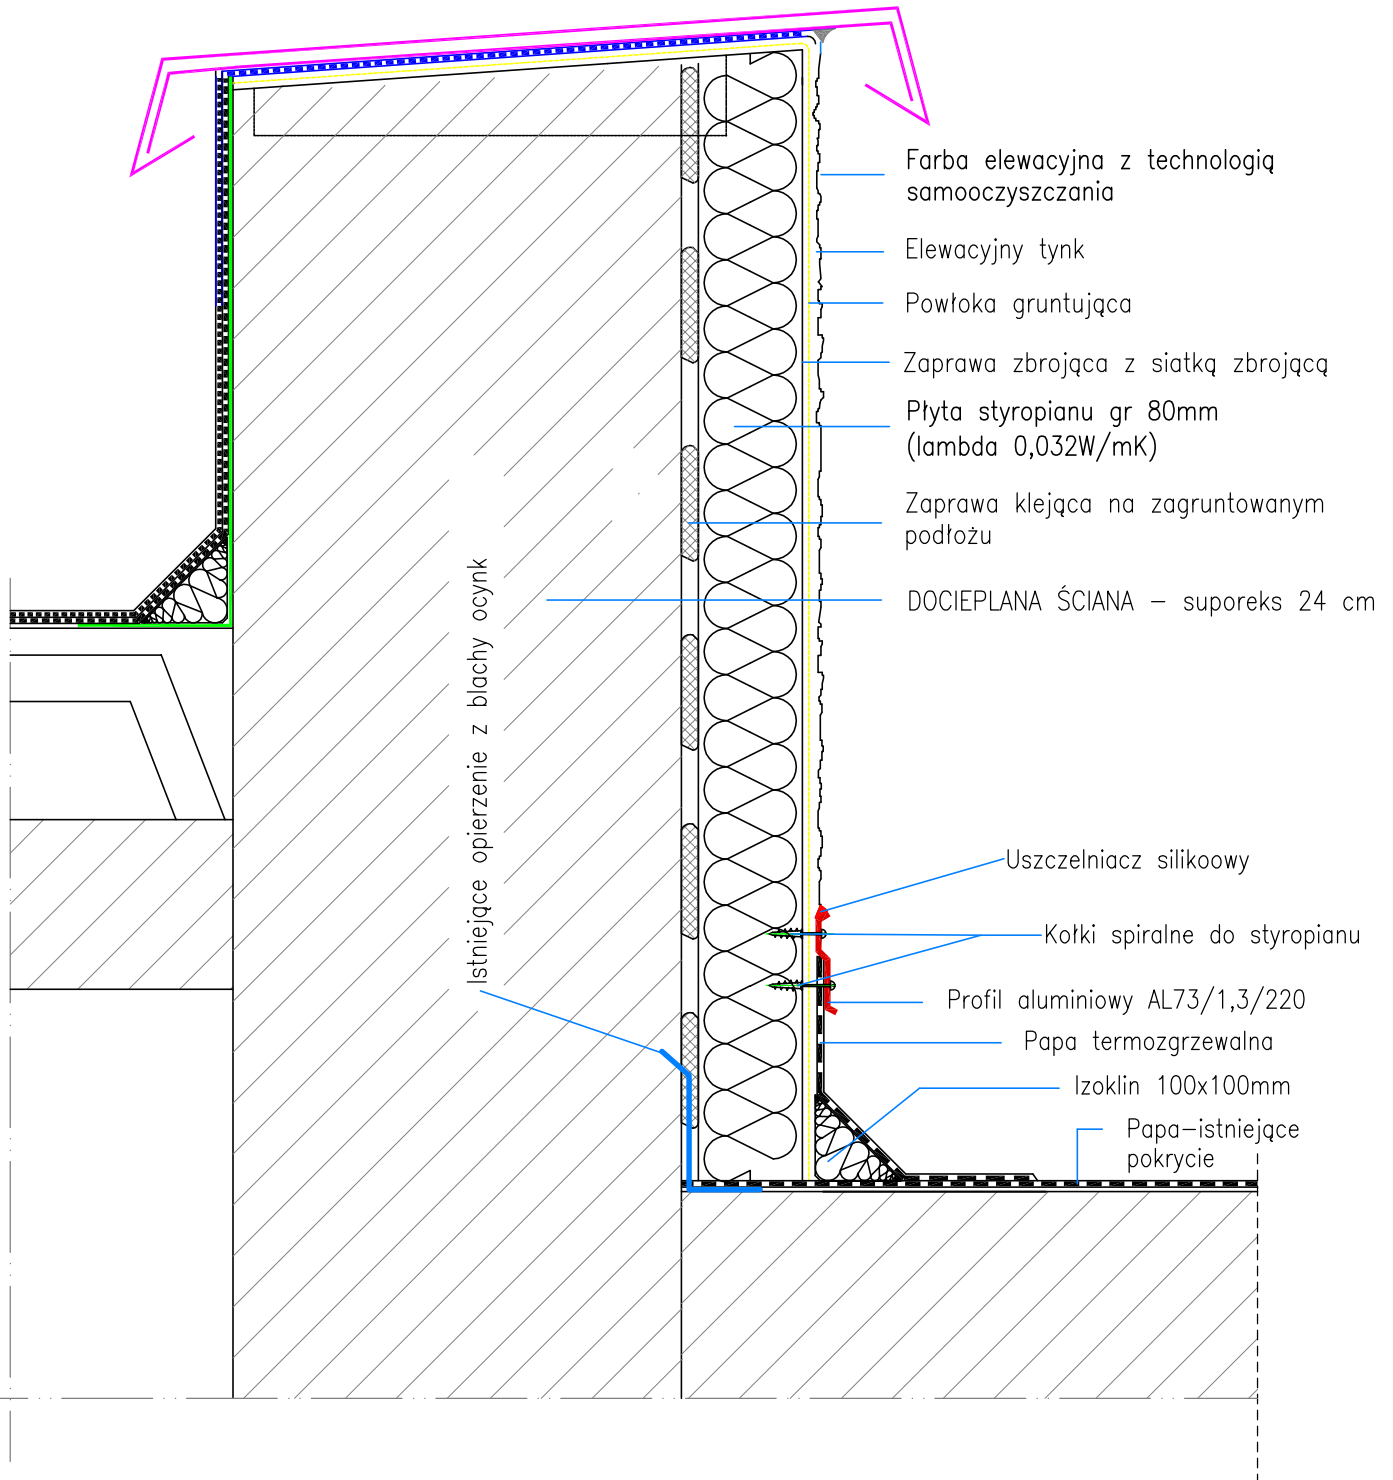

Obiekt:	BUDYNEK MIESZKALNY Ul. Zdob. Wału Pom. 5 ; 78-520 Złocieniec Działka nr 45/64 ; obręb 12 Złocieniec	Branża: Architektura
Treść rysunku:	SZCZEGÓŁ OCIEPLENIA ŚCIANY NAD DACHAMI LOGII	Stadium: Projekt budowlany
Inwestor:	Spółdzielnia Mieszkaniowa "Postęp" 78-520 Złocieniec, ul.Obr.Westerplatte 3	Data: Marzec 2015 r.
Opracował:	Inż Marek Miętek A/PNB/8300/75/80	Skala: Rysunek poglądowy
		Rys: <b>K - 10</b>