


# BALUSTRADA LOGGII - typ A2

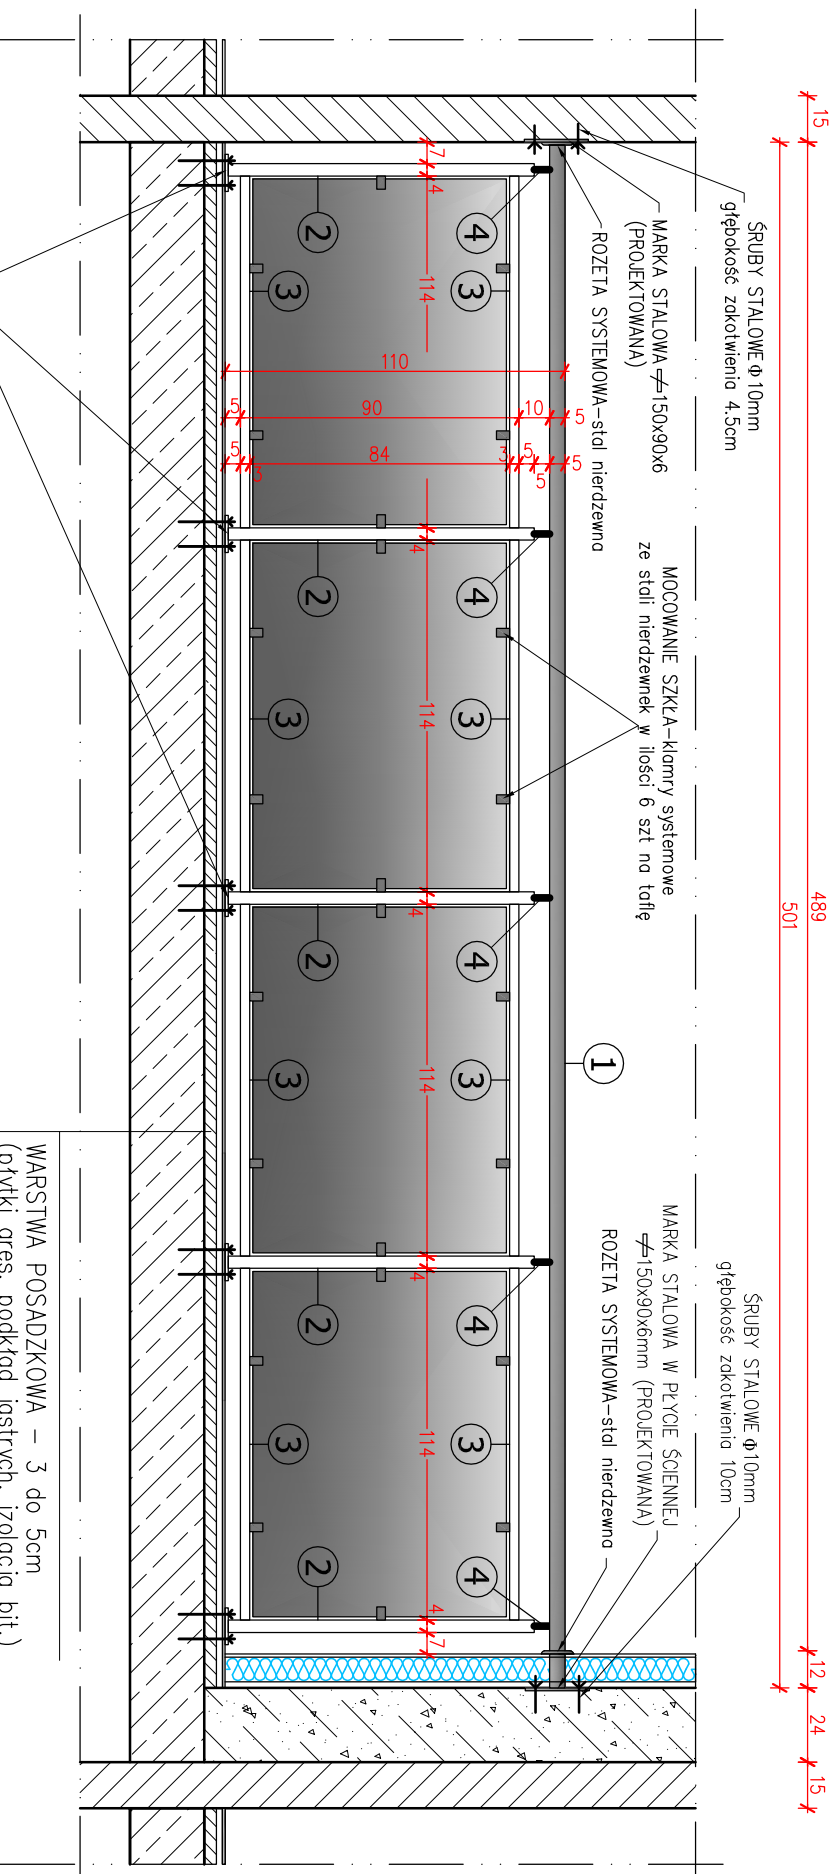

## ZESTAWIENIE STALI BALUSTRADY

- 1 POCHWYT – rura  $\phi$  48,2mm – stal nierdzewna – L=501cm szt 1,-
- 2 SŁUPEK – profil zamknięty 40x40x2mm – H=100cm szt 4,-
- 3 POPRZECZKA – profil zamknięty 30x30x2mm – L=40x8mm szt 1,-
- 4 WSPORNIK ŁĄCZĄCY SŁUPEK POCHWYTEM – stal nierdzewna

## UWAGI!

- Wszelkie elementy balustrad zamawiać, wykonywać i montować na podstawie rzeczywistych obmiarów wykonanych z natury na obiekcie
- Szyby w polach między słupkami – zastosować tafle szkła hartowanego warstwowo ESG VSG typu 66.2 (lub zamienne typ 44.2).

Objekt:	<b>BUDYNEK MIESZKALNY Ul. Zdobywców Wiatu Pomorskiego 3 78-520 ZŁOCIENIEC</b>	Branża:	<b>Inwentaryzacja</b>
Treść rysunku:	<b>BALUSTRADA LOGGII typ A2</b>	Stadium:	<b>Projekt budowlany</b>
Inwestor:	Spółdzielnia Mieszkańcowa "Postęp" 78-520 Złocieniec, ul. Obr. Westerplatte 3	Data:	<b>Marzec 2015 r.</b>
Projektował:	Inż Marek Miętek A/PNB/8300/75/80	Skala:	<b>1:20</b>
Opracował:	Inż Marek Miętek A/PNB/8300/75/80	Rys:	<b>K-15</b>