SZCZEGÓŁ
połączenia ocieplenia cokołu i ściany zewnętrznej

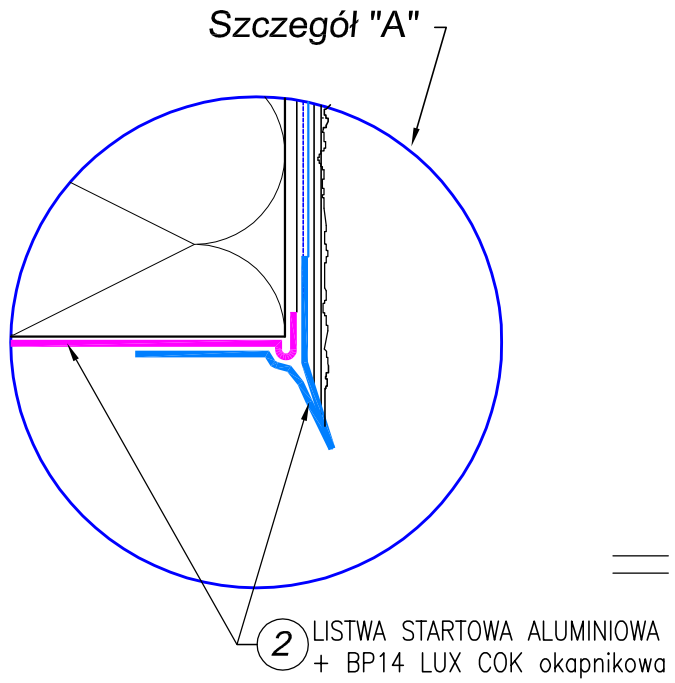

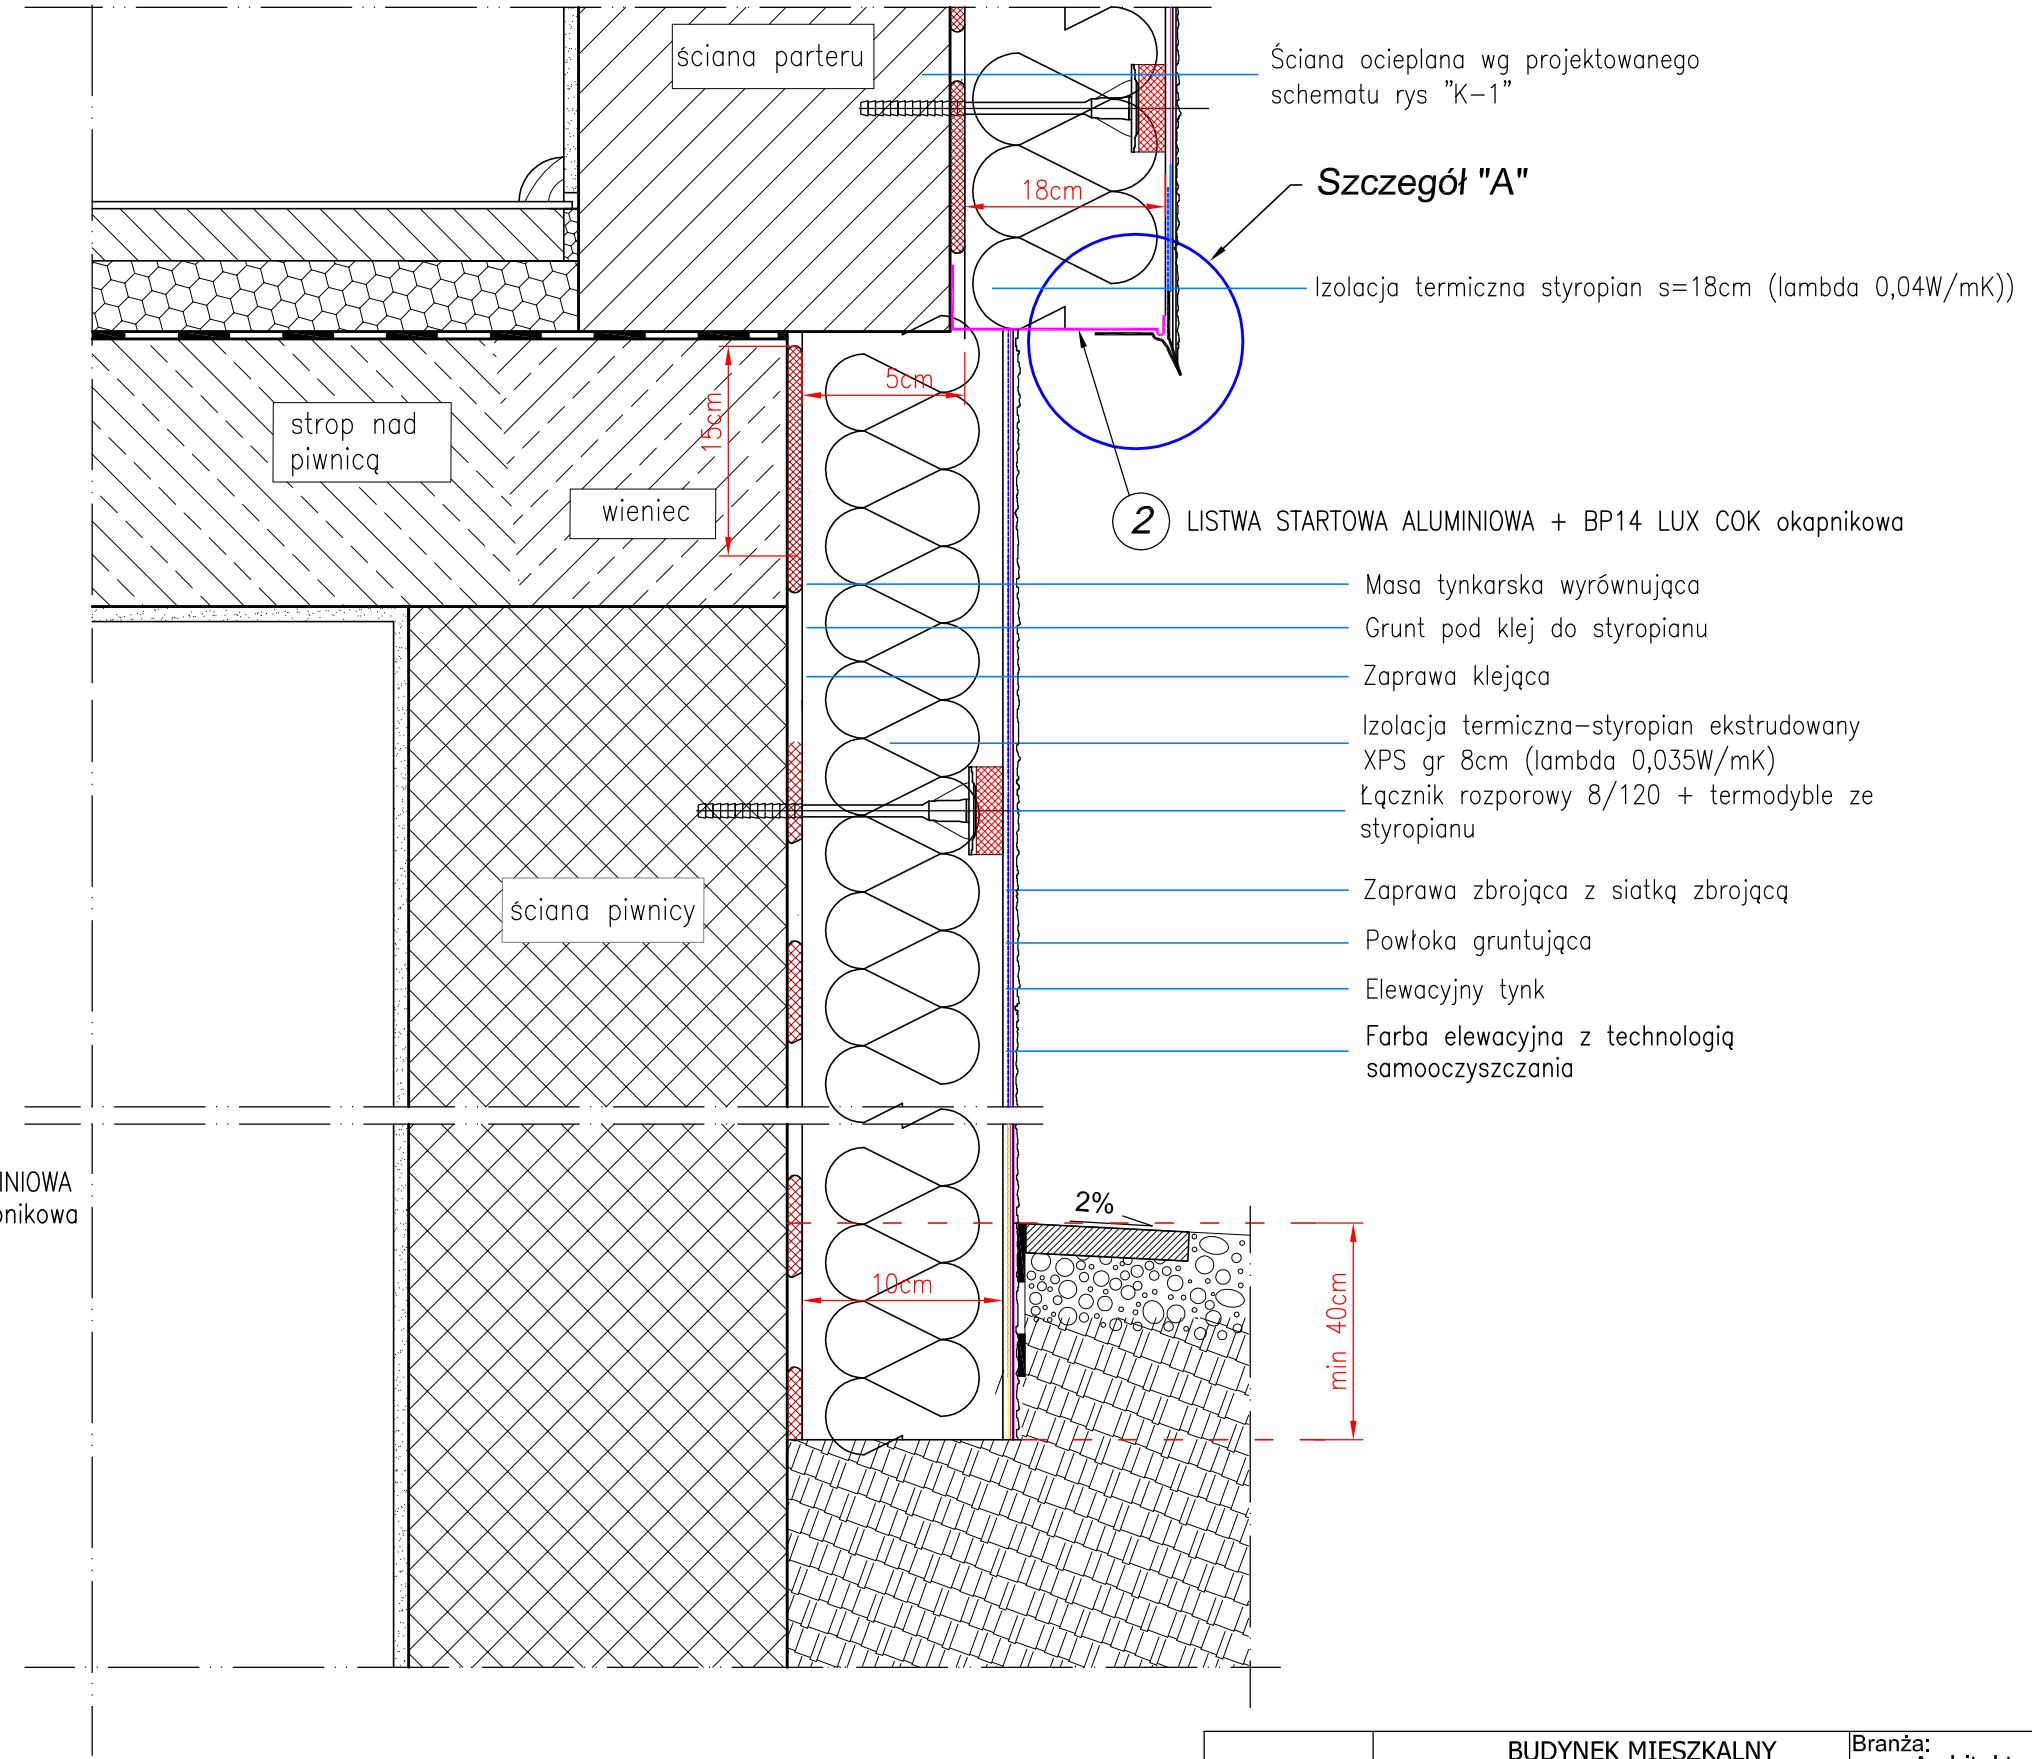

Obiekt:	BUDYNEK MIESZKALNY Ul. Zdob. Wału Pom. 6 ; 78-520 Złocieniec Działka nr 45/30 ; obręb 12 Złocieniec			Branża: Architektura
Treść rysunku:	SZCZEGÓŁ POŁĄCZENIA OCIEPLENIA COKOŁU I ŚCIANY ZEWNĘTRZNEJ			Stadium: Projekt budowlany
Inwestor:	Spółdzielnia Mieszkaniowa "Postęp" 78-520 Złocieniec, ul.Obr.Westerplatte 3			Data: Marzec 2015 r.
Opracował:	Inż Marek Miętek	A/PNB/8300/75/80		Skala: Rysunek poglądowy
				Rys: K - 5