


## SZCZEGÓŁ połączenia ocieplenia cokołu i ściany zewnętrznej

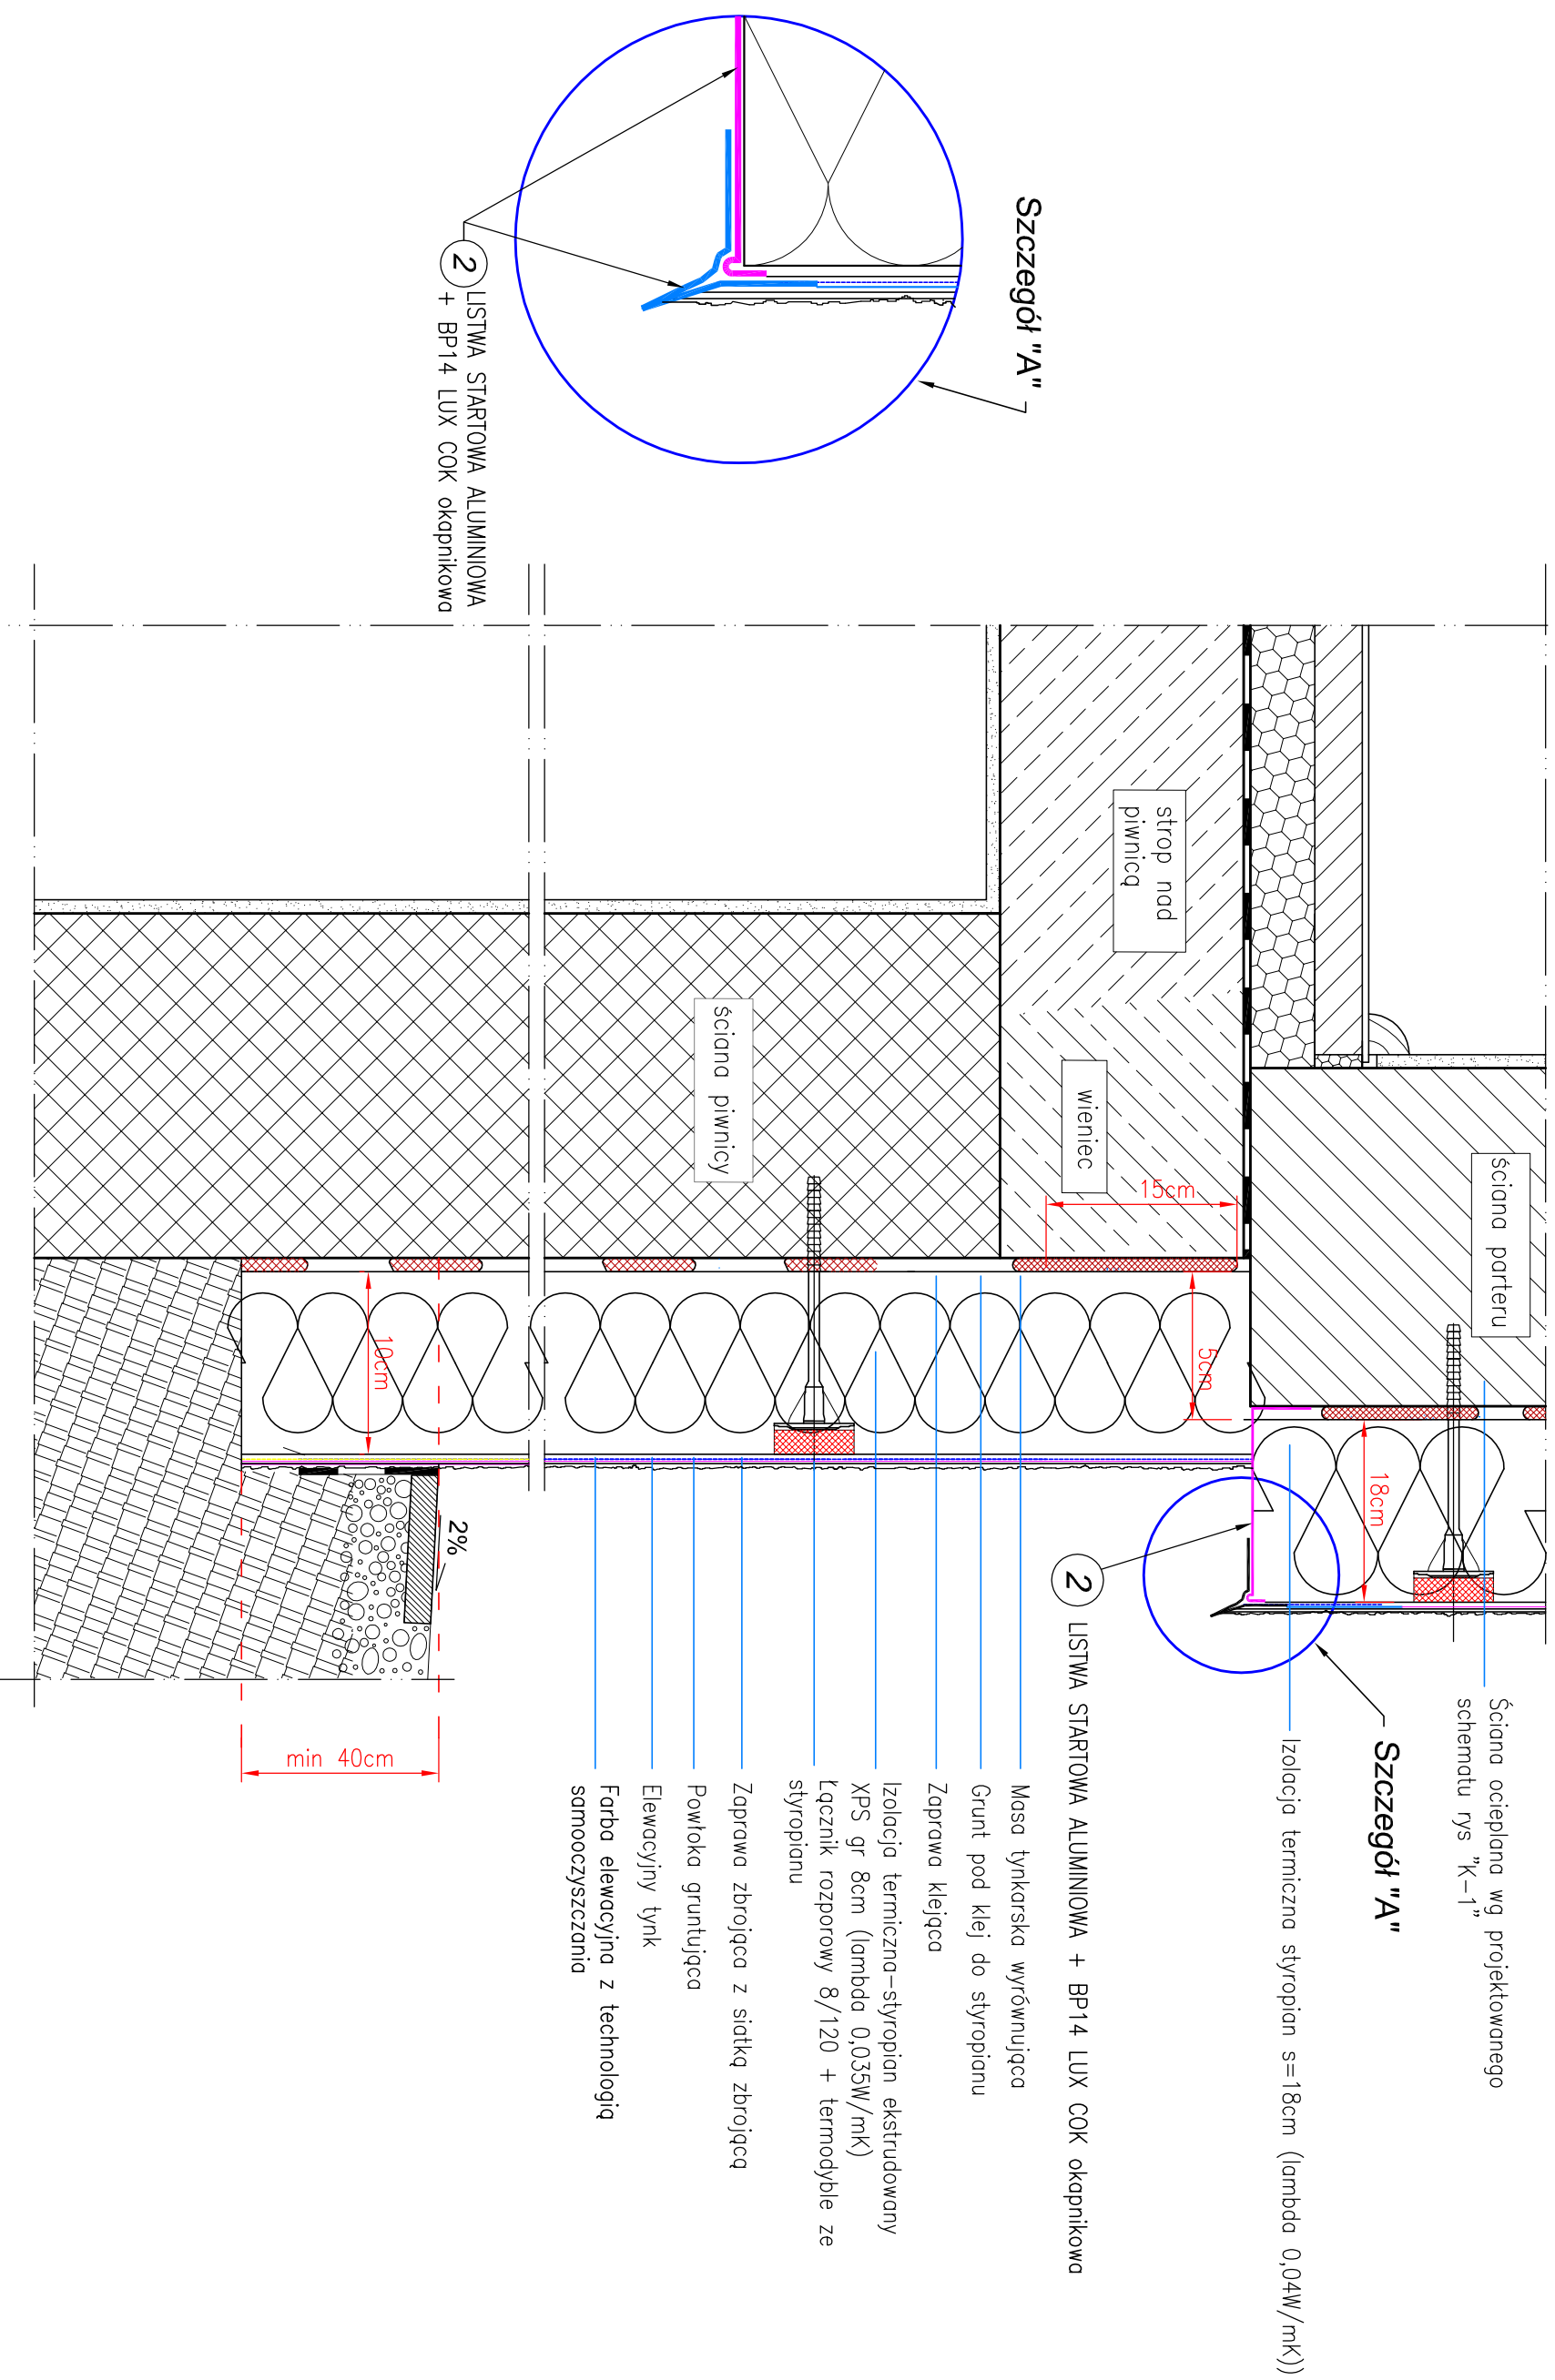

Obiekt:	BUDYNEK MIESZKALNY Ul. Zdob. Wahu Pom. 3 ; 78-520 Złocieniec	Branża:	Architektura
Treść rysunku:	Działka nr 45/63; obręb 12 Złocieniec SZCZEGÓŁ POŁĄCZENIA OCIEPLENIA COKOŁU I ŚCIANY ZEWNĘTRZNEJ	Stadium:	Projekt budowlany
Investor:	Spółdzielnia Mieszkaniowa "Postępek" 78-520 Złocieniec, ul.Obr. Westerplatte 3	Data:	Marzec 2015 r.
Opracował:	Inż Marek Miętek A/PNB/8300/75/80	Skala:	Rysunek poglądowy
		Rys:	K - 5