



ELEWACJA POŁUDNIOWA

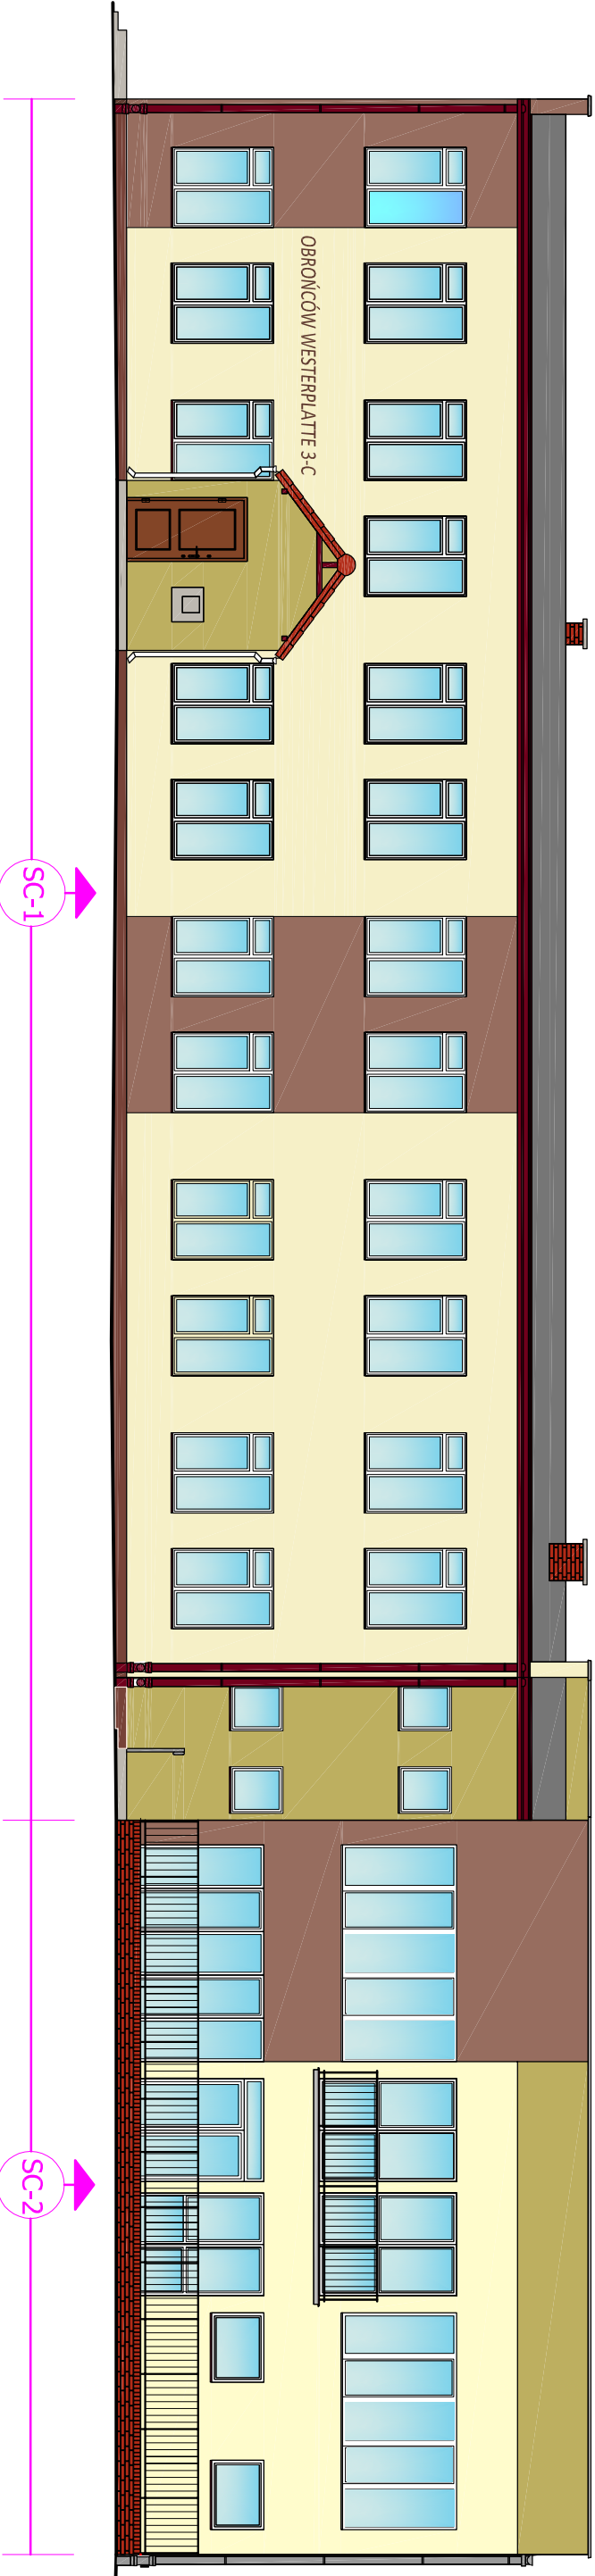


ELEWACJA WSCHODNIA

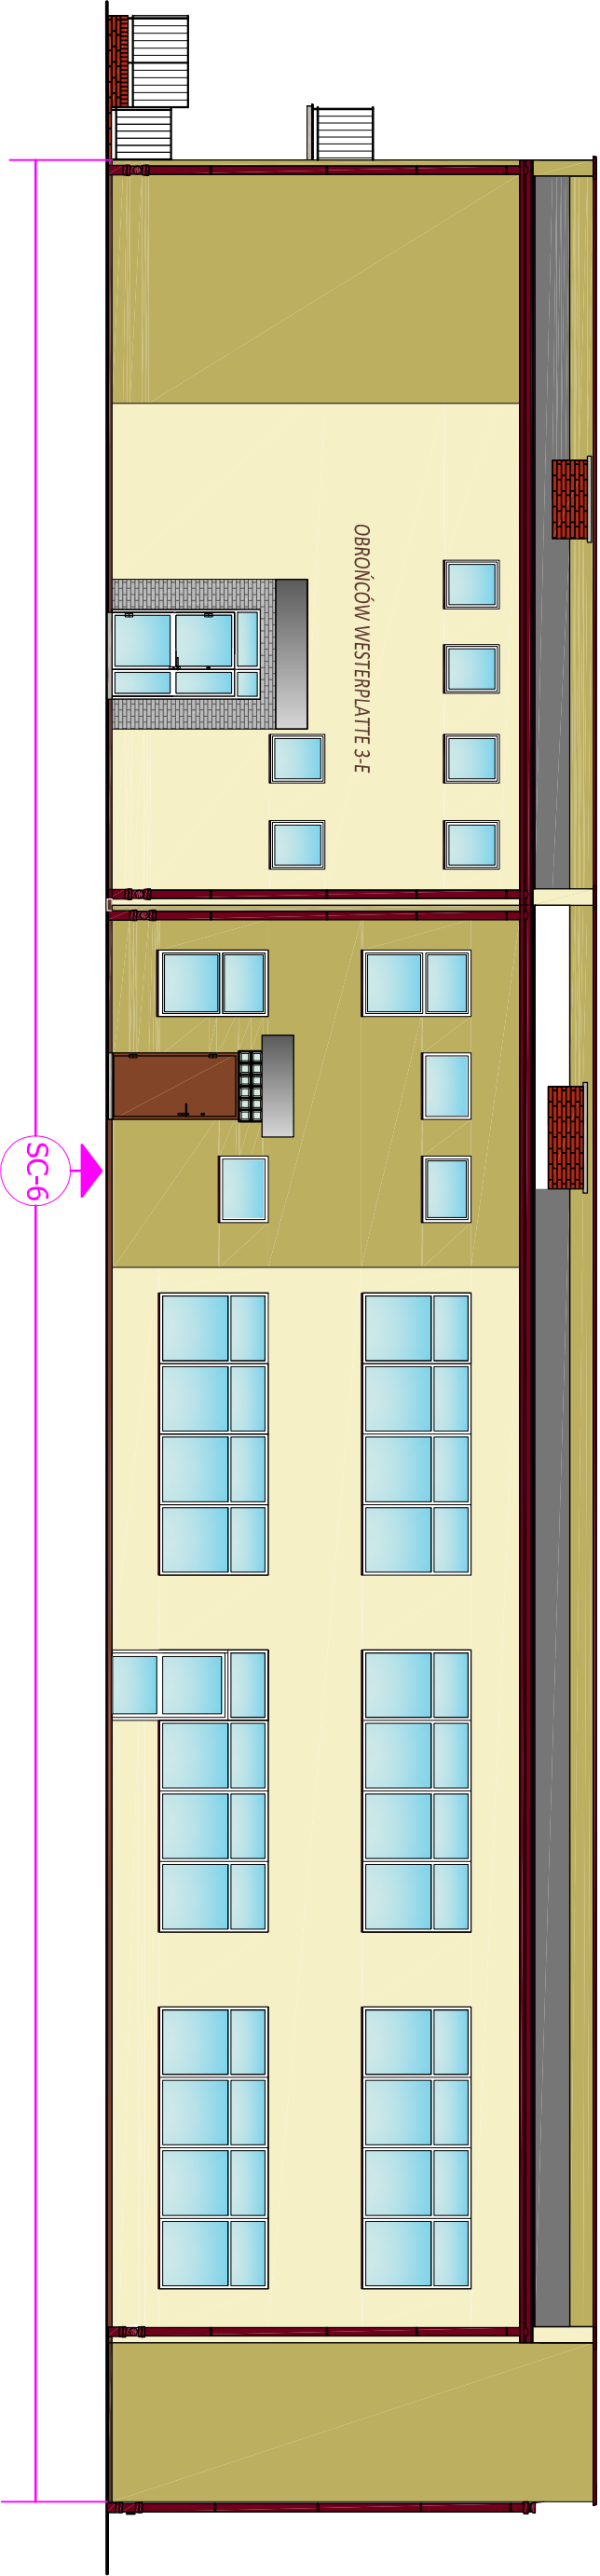

KOLORYSTYKA - STO THERM VARIANT

	Farbton 31207, RGB 246, 240, 199,
	Farbton 31110, RGB 189, 175, 96,
	Farbton 32330, RGB 141, 103, 85
	Kolor - ciemny brąz - opierzenia, gzymsy, rynny,rury,
	Farbton 33241 RGB: 119, 66, 56
	Farbton 37002 RGB: 124,130,134 - szablon cegła
	Poliwęglian komorowy szary - daszki nad wejściami

LEGENDA

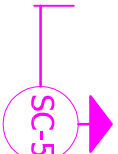

- OZNACZENIE ŚCIAN

Obiekt:	BUDYNEK BIUROWO-USŁUGOWY ul. OBRONCÓW WESTERPLATTE 3 78-520 ZŁOCENIEC	Branża: Architektura
Treść rysunku:	KOLORYSTYKA ELEWACJI	Stadium: Projekt budowlany
Inwestor:	Spółdzielnia Mieszkaniowa "Postępek" 78-520 Złocieniec, ul.Obt.Westerplatte 3	Data: Marzec 2015 r.
Projektował:	Mgr Inż arch. Monika Daciów-Grabicka	Skala: 1:100
Opracował:	Inż Marek Miętek	Rys: A - 2