

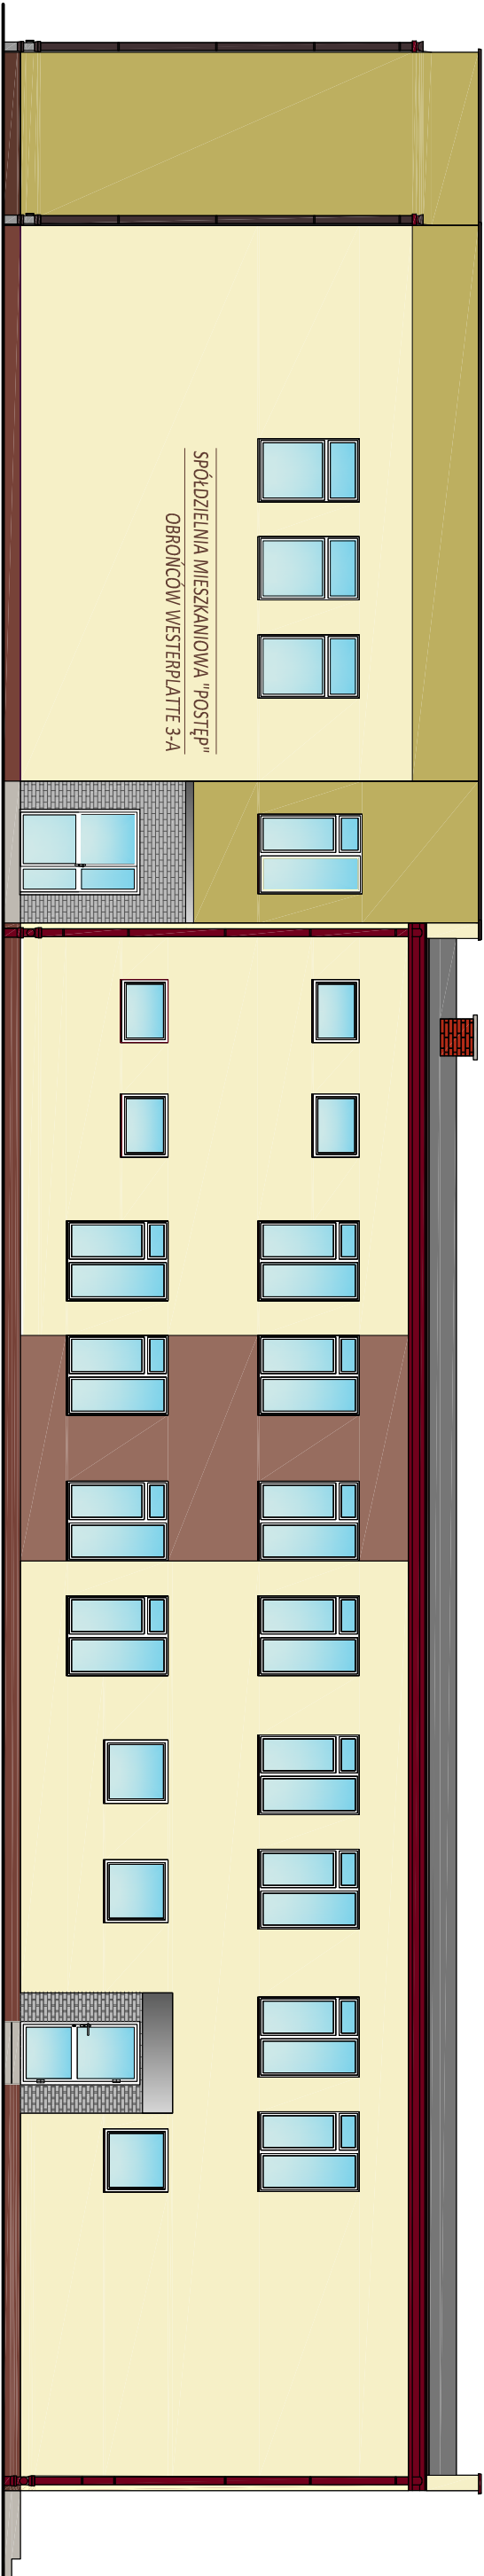


ELEWACJA PÓŁNOCNA

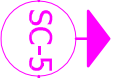


ELEWACJA ZACHODNIA

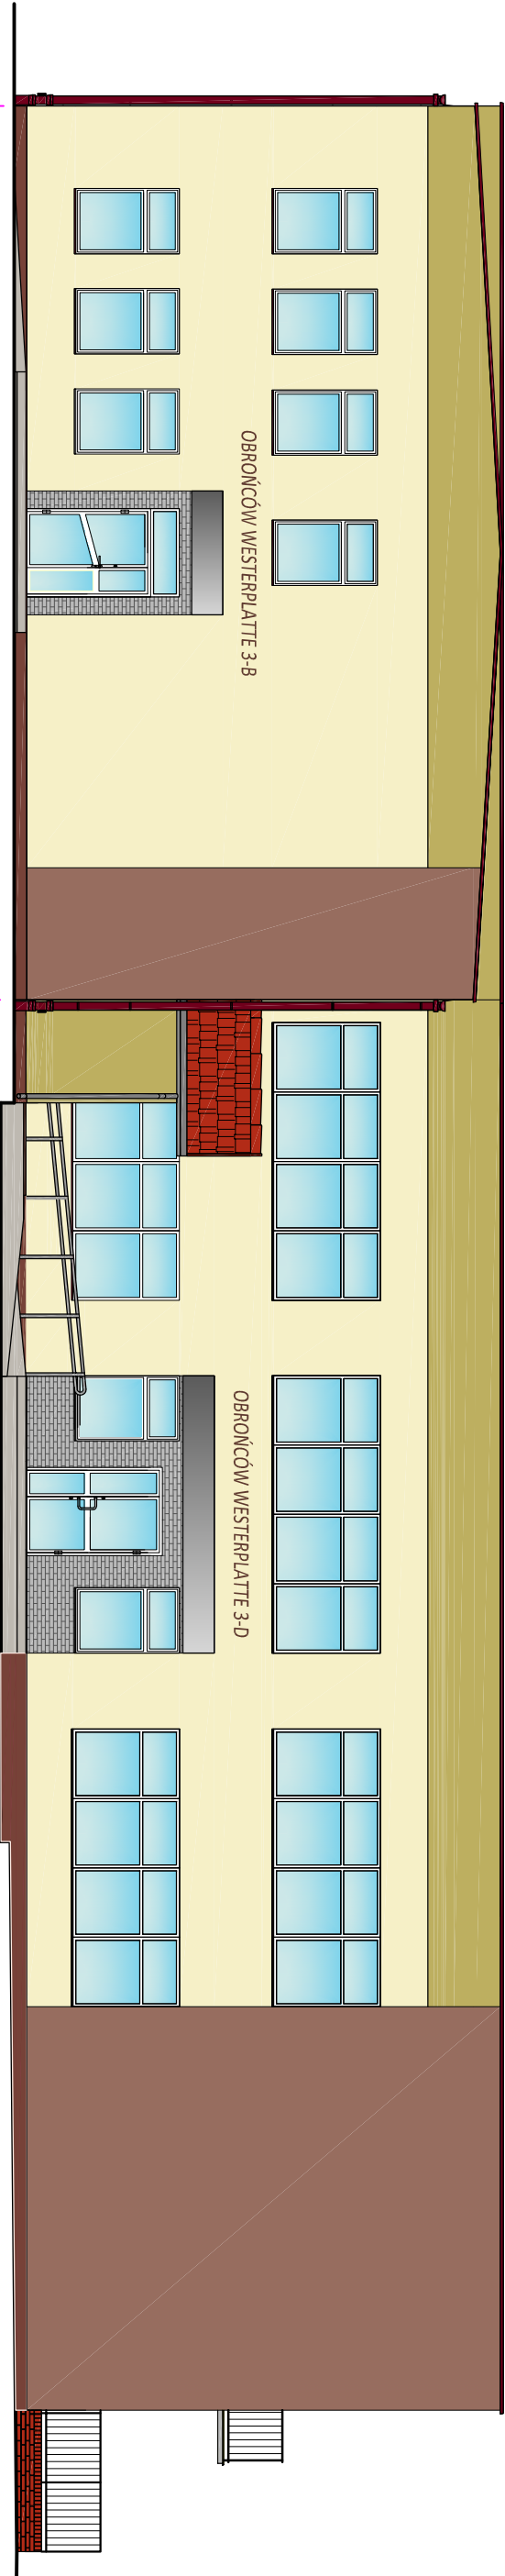

KOLORYSTYKA - STO THERM VARIANT

- Farbton 31207, RGB 246, 240, 199,
- Farbton 31110, RGB 189, 175, 96,
- Farbton 32330, RGB 141, 103, 85
- Kolor - ciemny brąz - opierzenia, gzymsy, rynnny,rury,
- Farbton 33241 RGB: 119, 66, 56
- Farbton 37002 RGB: 124, 130, 134 - szablon cegła
- Poliwęglan komorowy szary - daszki nad wejściami

LEGENDA

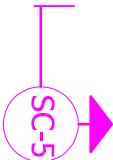

- OZNACZENIE ŚCIAN

Obiekt:	BUDYNEK BIUROWO-USŁUGOWY UL. OBROŃCÓW WESTERPLATTE 3 78-520 ZŁOCENIEC	Branża:	Architektura
Treść rysunku:	KOLORYSTYKA ELEWACJI	Stadium:	Projekt budowlany
Inwestor:	Spółdzielnia Mieszkaniowa "Postęp" 78-520 Złocieniec, ul.Ob: Westerplatte 3	Data:	Marzec 2015 r.
Projektował:	Mgr Inż arch. Monika Daciów-Grabicka	Skala:	1:100
Opracował:	Inż Marek Miętek	Rys:	A - 3