



ELEWACJA PÓŁNOCNA

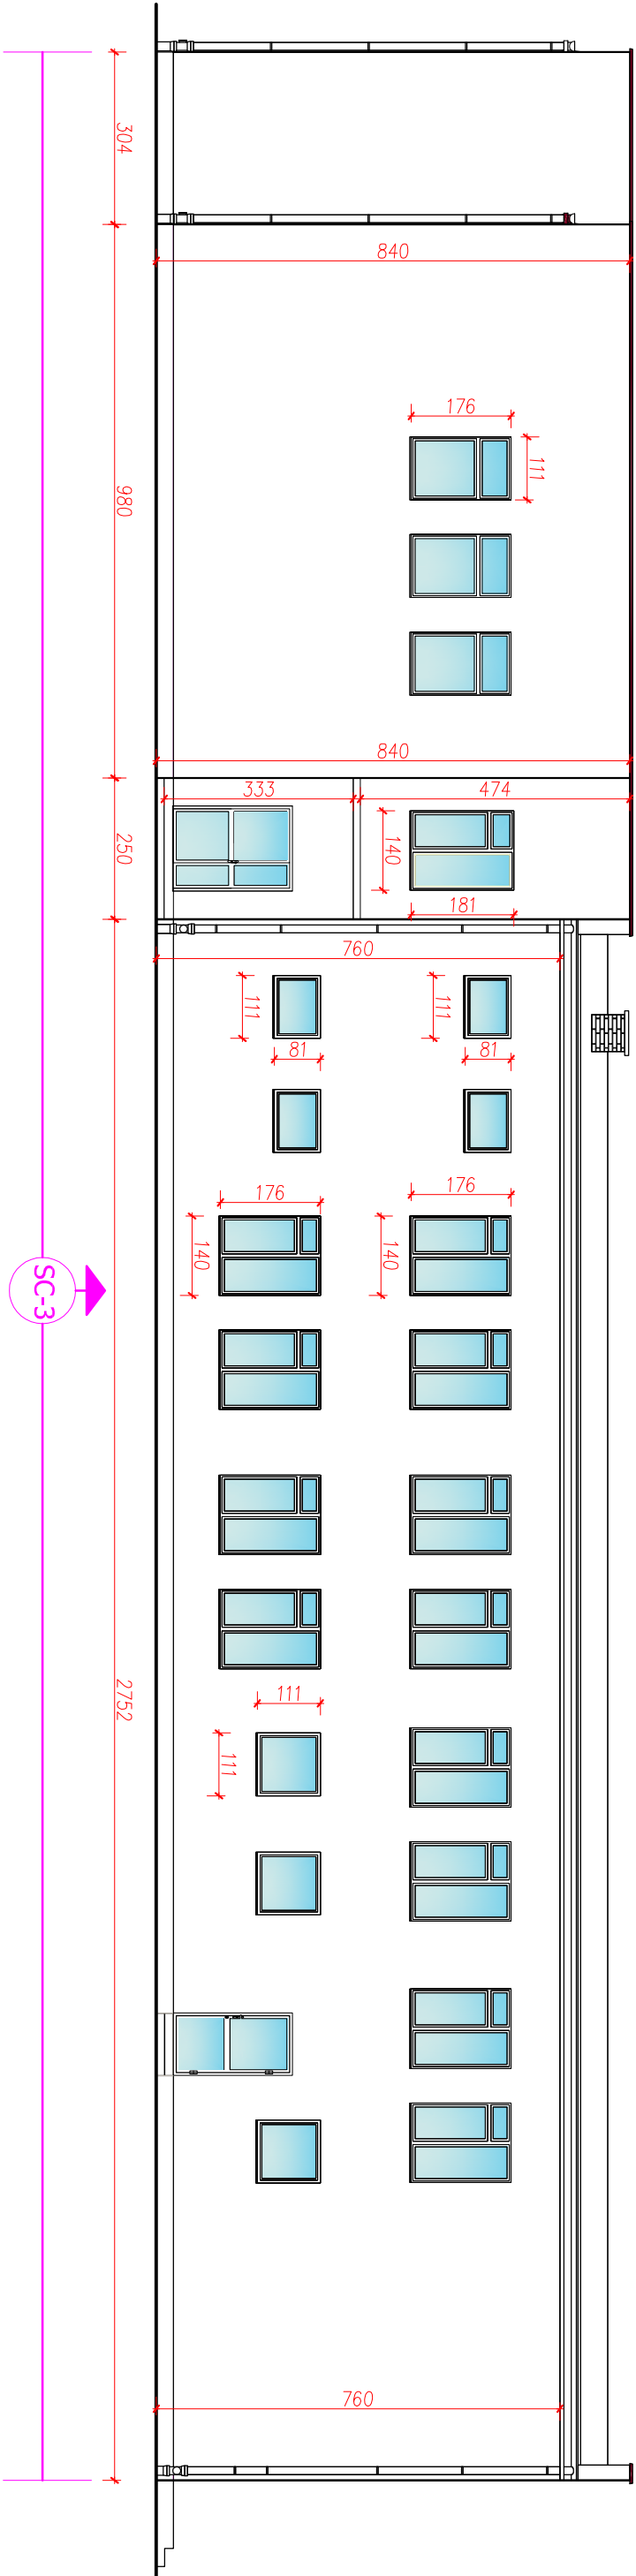

ELEWACJA ZACHODNIA

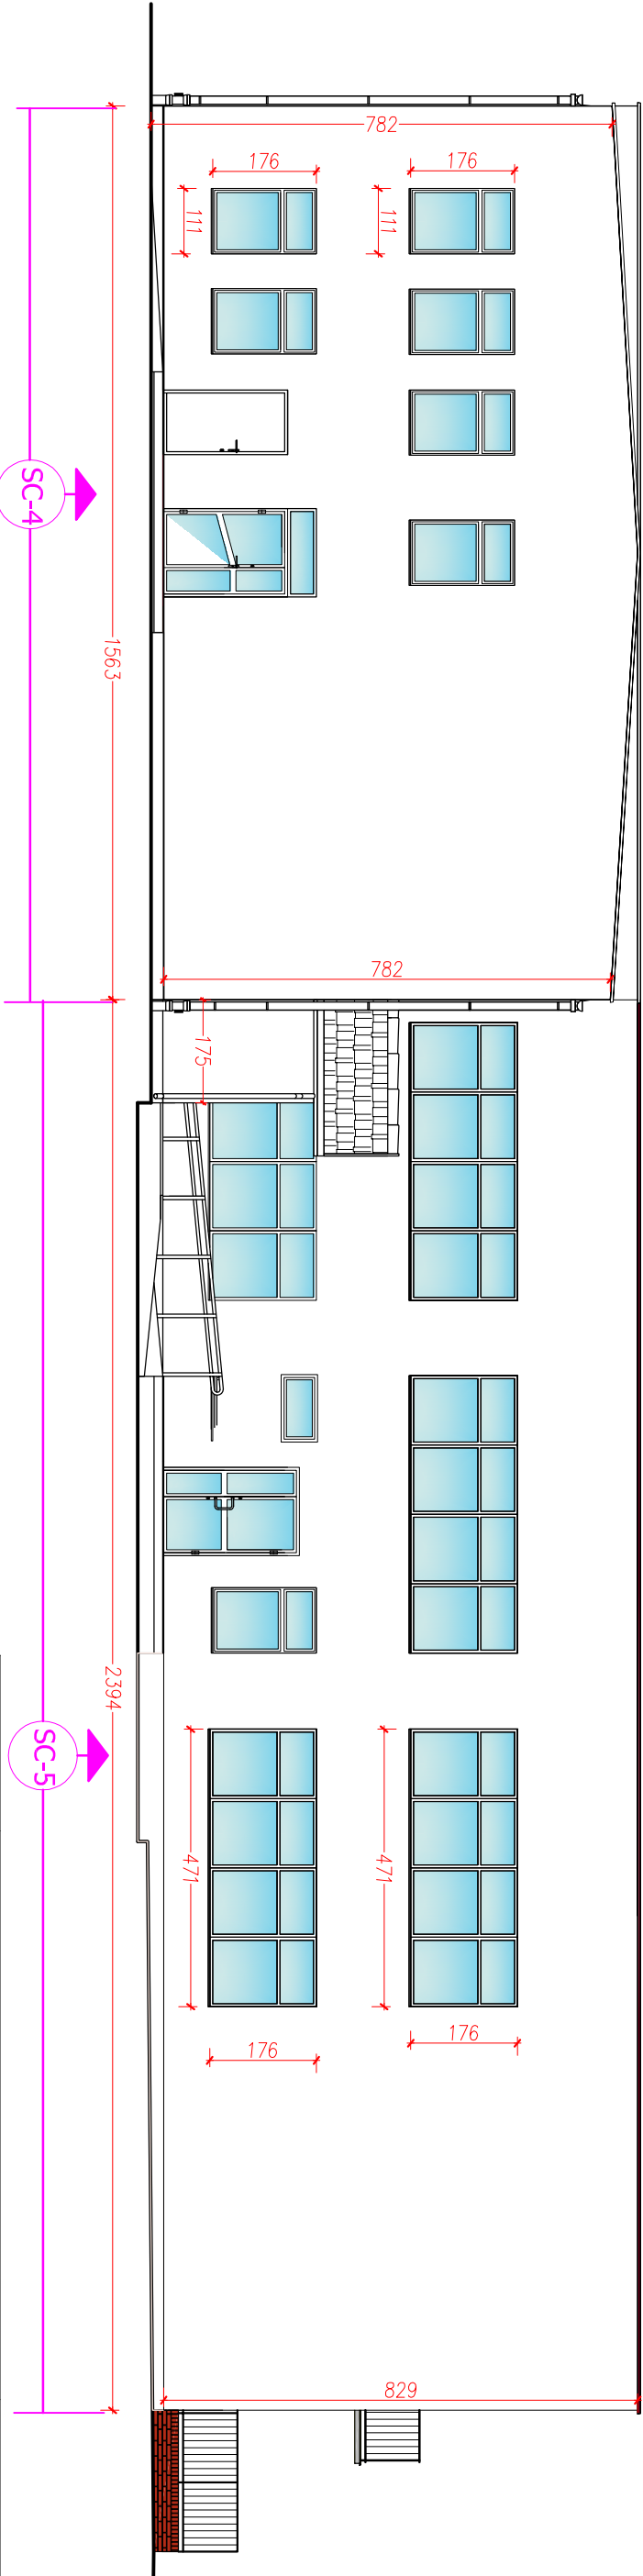

LEGENDA

SC-5 - OZNACZENIE ŚCIAN

Obiekt:	BUDYNEK BIUROWO-USŁUGOWY UL. OBRONCÓW WESTERPLATTE 3 78-520 ZŁOCENIEC	Branża: Inwentaryzacja
Treść rysunku:	INWENTARYZACJA ELEWACJI	Stadium: Projekt budowlany
Inwestor:	Spółdzielnia Mieszkaniowa "Postęp" 78-520 Złocieniec, ul.Obr.Westerplatte 3	Data: Marzec 2015 r.
Projektował:	Inż Marek Miętek	Skala: 1:100
Opracował:	Inż Marek Miętek	Rys: I - 2
	A/P/NB/8300/75/80	