




Elewacja północna

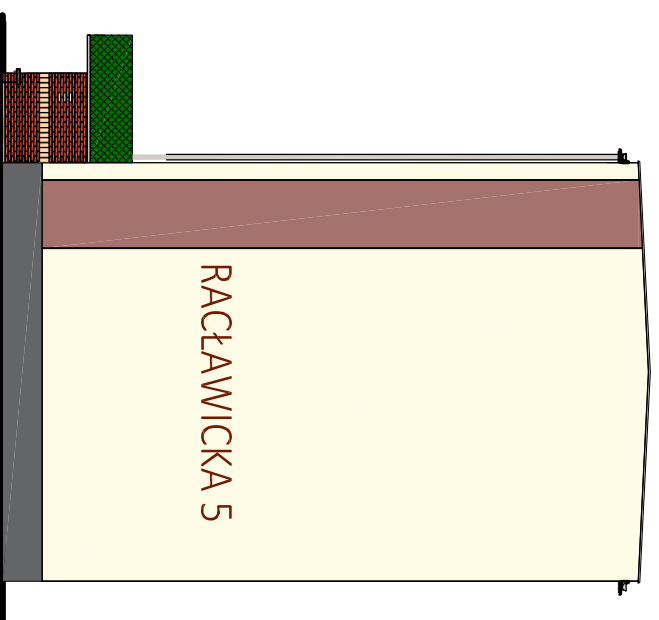


Elewacja południowa

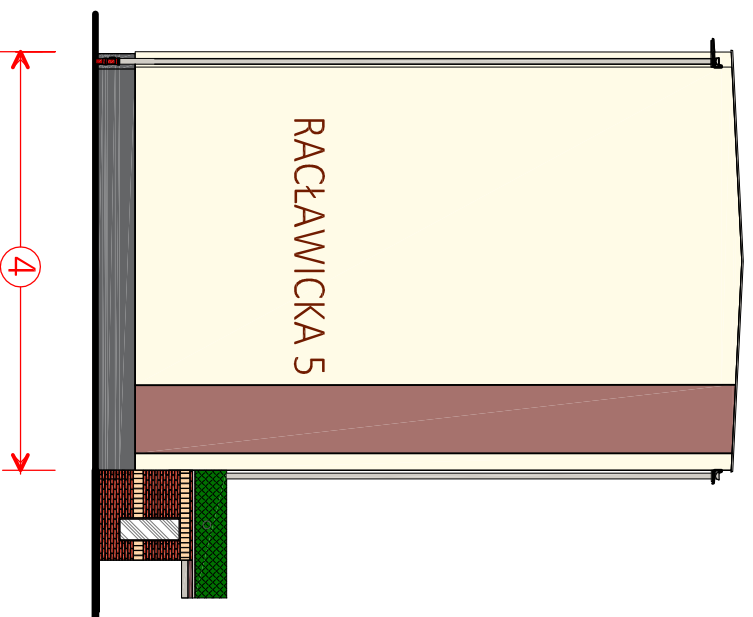

Elewacja zachodnia

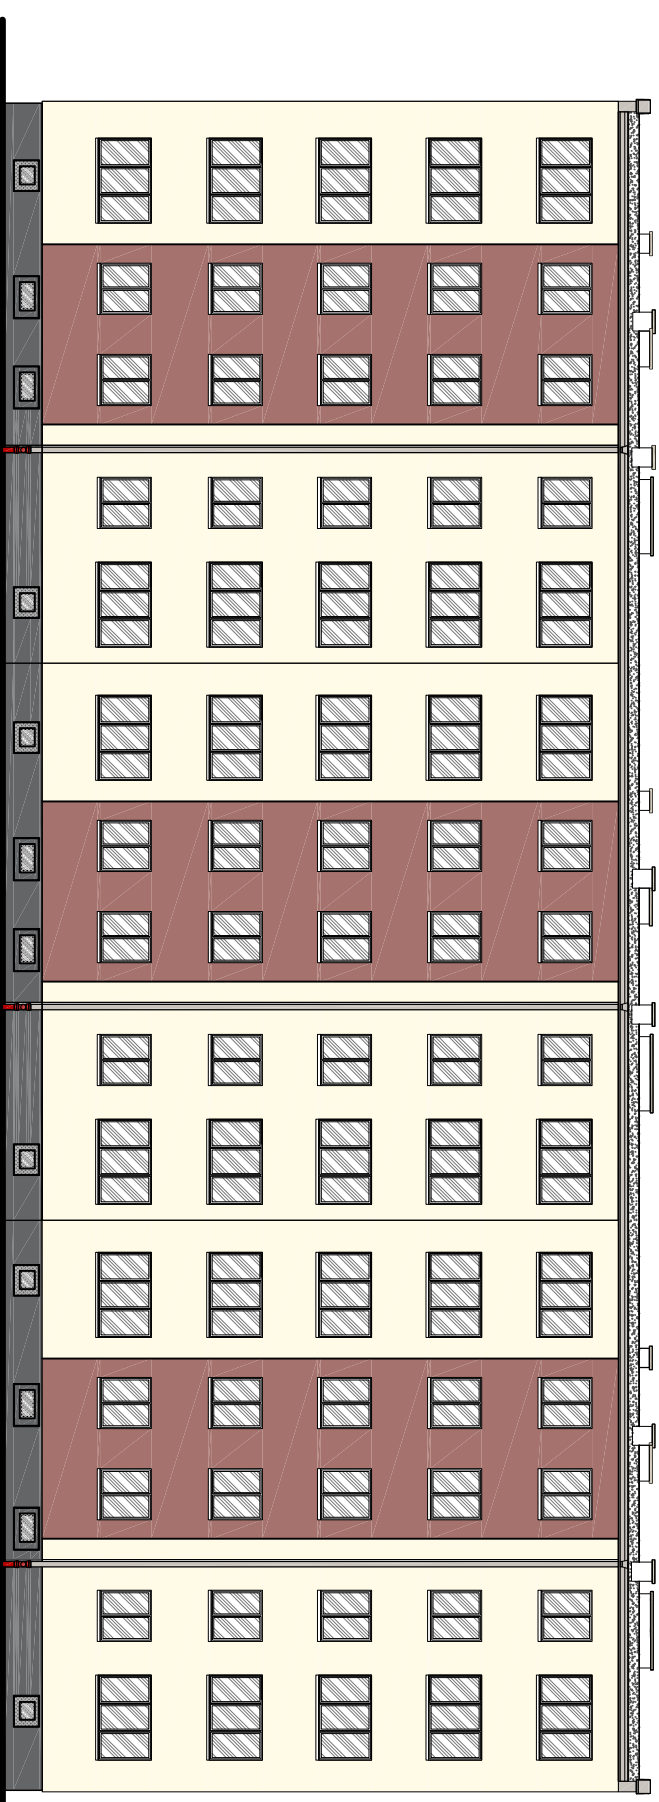


Elewacja wschodnia

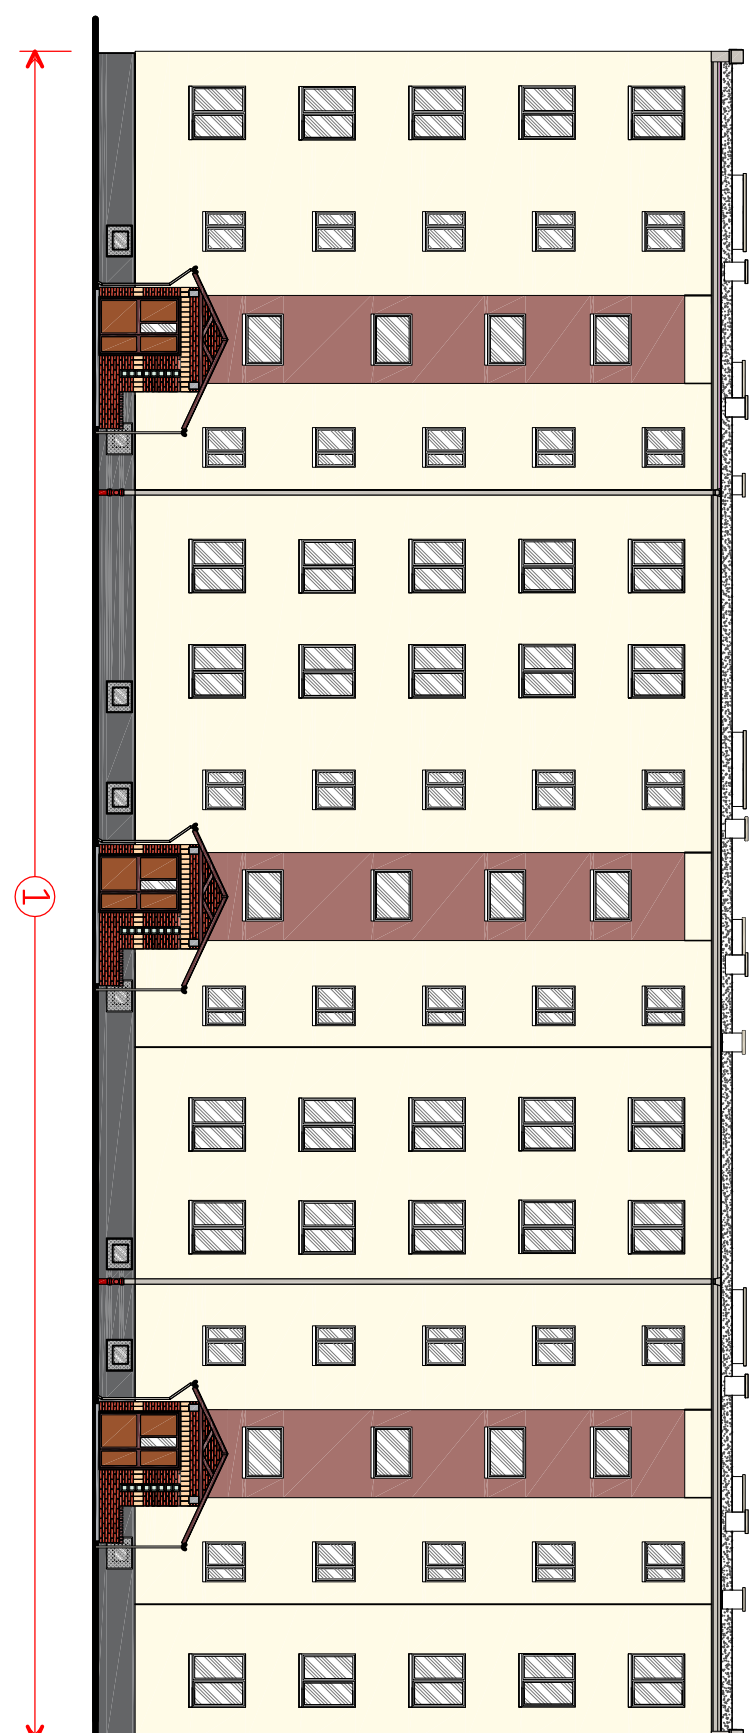

KOLORYSTYKA PROJEKTOWANA

- kolor SAH0001
- kolor SAH0323
- kolor SAH0444

- UWAGA!
1. Wysokość liter 80 do 100 cm
  2. Kolor liter - kolor 33100

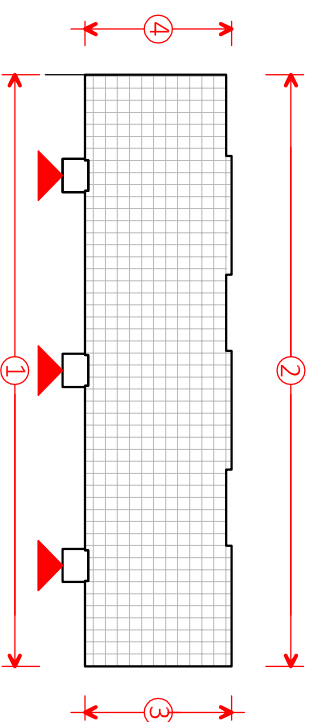

Objekt:	BUDYNEK MIESZKALNY UL. RACŁAWICKA 5 78-520 ZŁOCIENIEC	Branża: Architektura
Treść rysunku:	<b>ELEWACJE</b>	Stadium: Projekt budowlany
Inwestor:	Spółdzielnia Mieszkanowa "Postęp" 78-520 Złocieniec, ul. Obronców Westerplatte 3	Data: Listopad 2019 r.
Projektował:	Mgr Inż arch. Monika Dacjów-Grabicka	Skala: <b>1:200</b>
Opracował:	Inż Marek Miętek	Rys: <b>A - 1</b>
	A/PNB/8300/75/80	