




Elewacja zachodnia

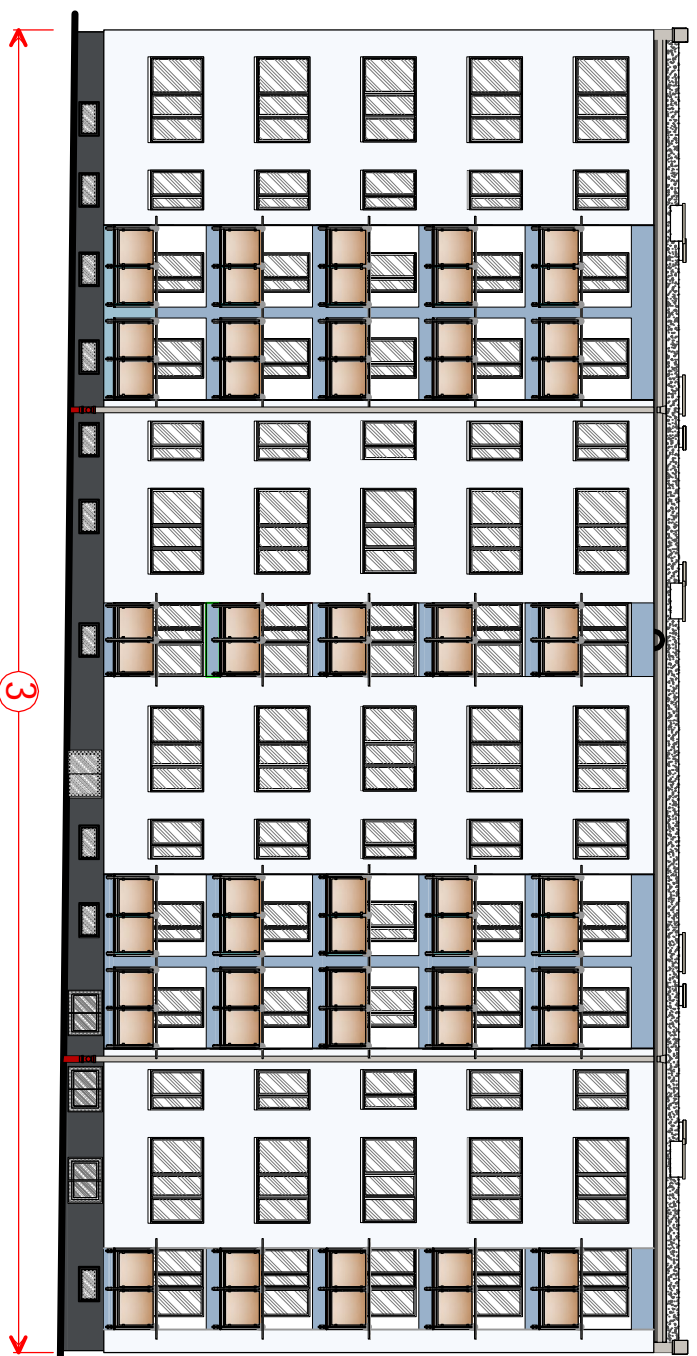



Elewacja południowa

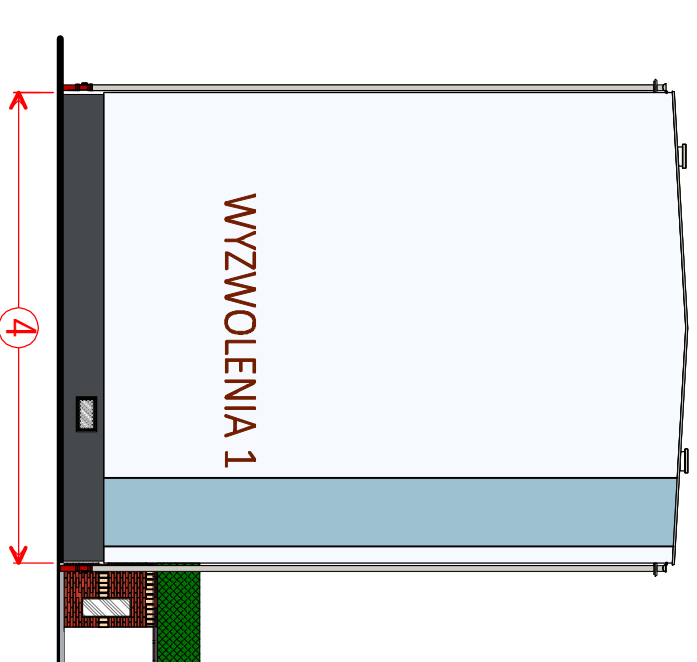

Elewacja wschodnia

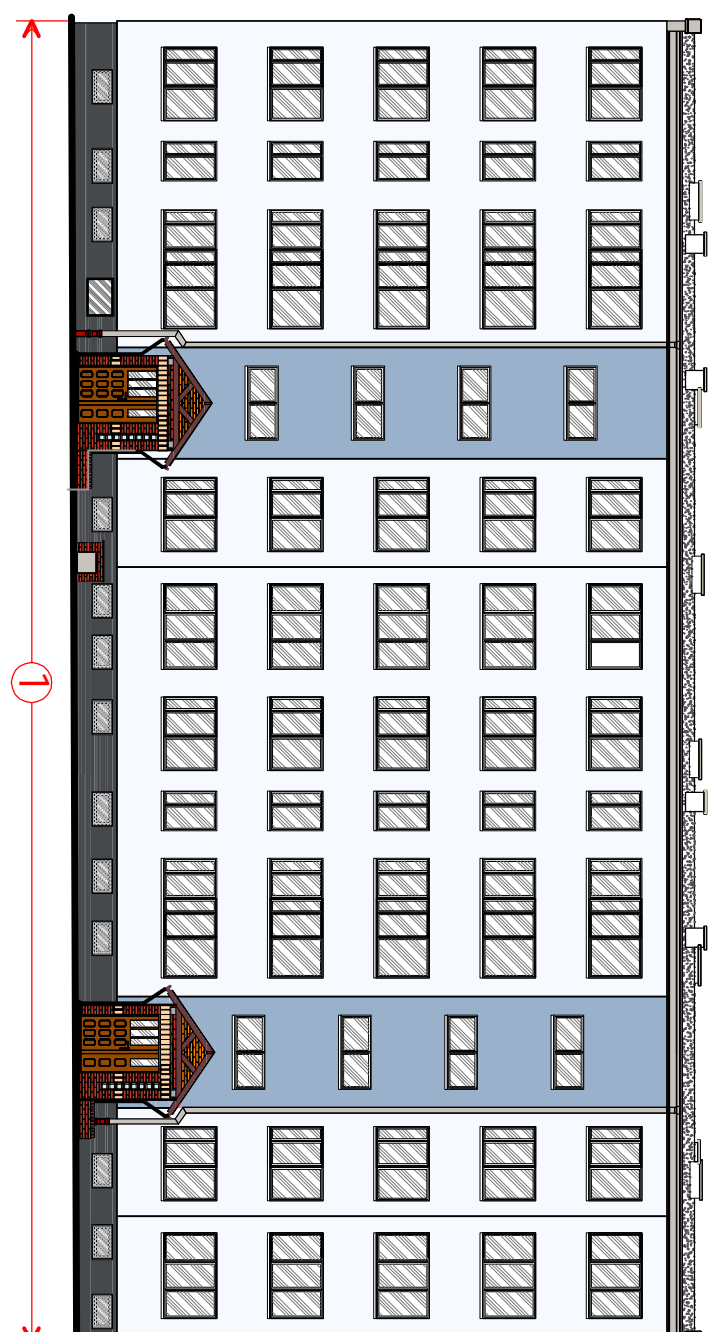

Elewacja północna

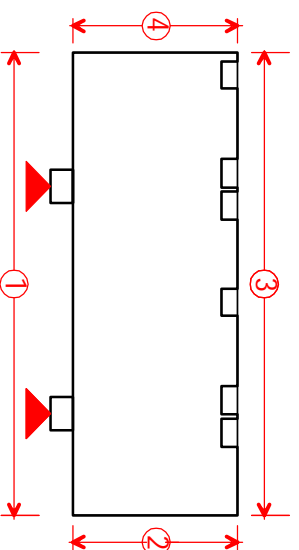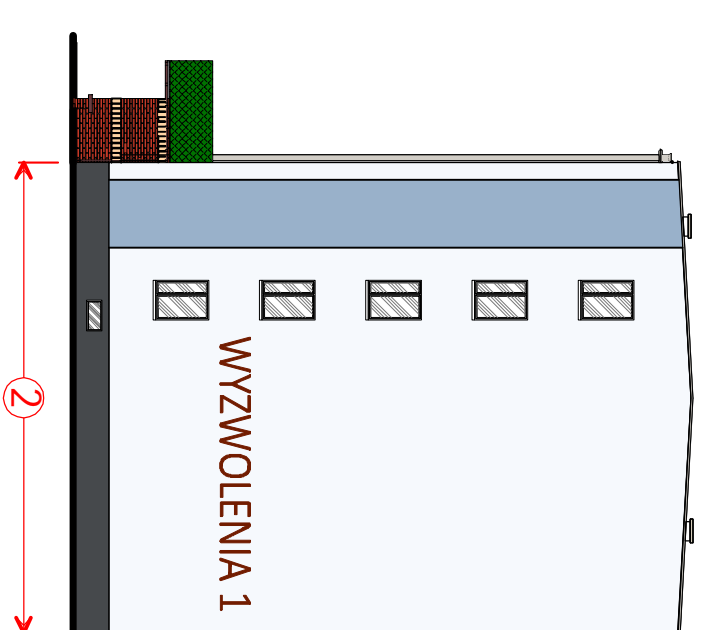

KOLORYSTYKA PROJEKTOWANA

Wzornik - ATLAS "SAH"

- kolor SAH0131
- kolor SAH0135
- kolor 00 (biały)
- kolor SAH0444

UWAGA!

1. Wysokość liter 80 do 100 cm
2. Kolor liter - kolor 33100

Obiekt:	BUDYNEK MIESZKALNY UL. WYZWOLENIA 1 78-520 ZŁOCIENIEC	Branża: Architektura:
Treść rysunku:	KOLORYSTYKA ELEWACJI	Stadium: Projekt budowlan
Inwestor:	Spółdzielnia Mieszkanowa "Postęp" 78-520 Złocieniec, ul. Obrońców Westerplatte 3	Data: Listopad 2019 r
Projektował:	Mgr inż arch. Monika Daciów-Grabicka	Skala: 1:20C
Opracował:	Inż Marek Miętek	Rys: A - 1
	A/PNB/8300/75/80	