




Elewacja północna

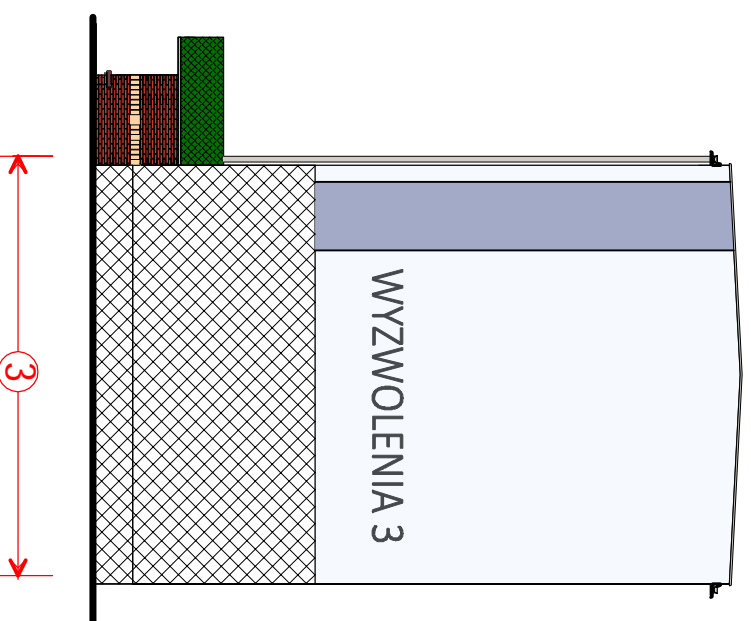



Elewacja zachodnia

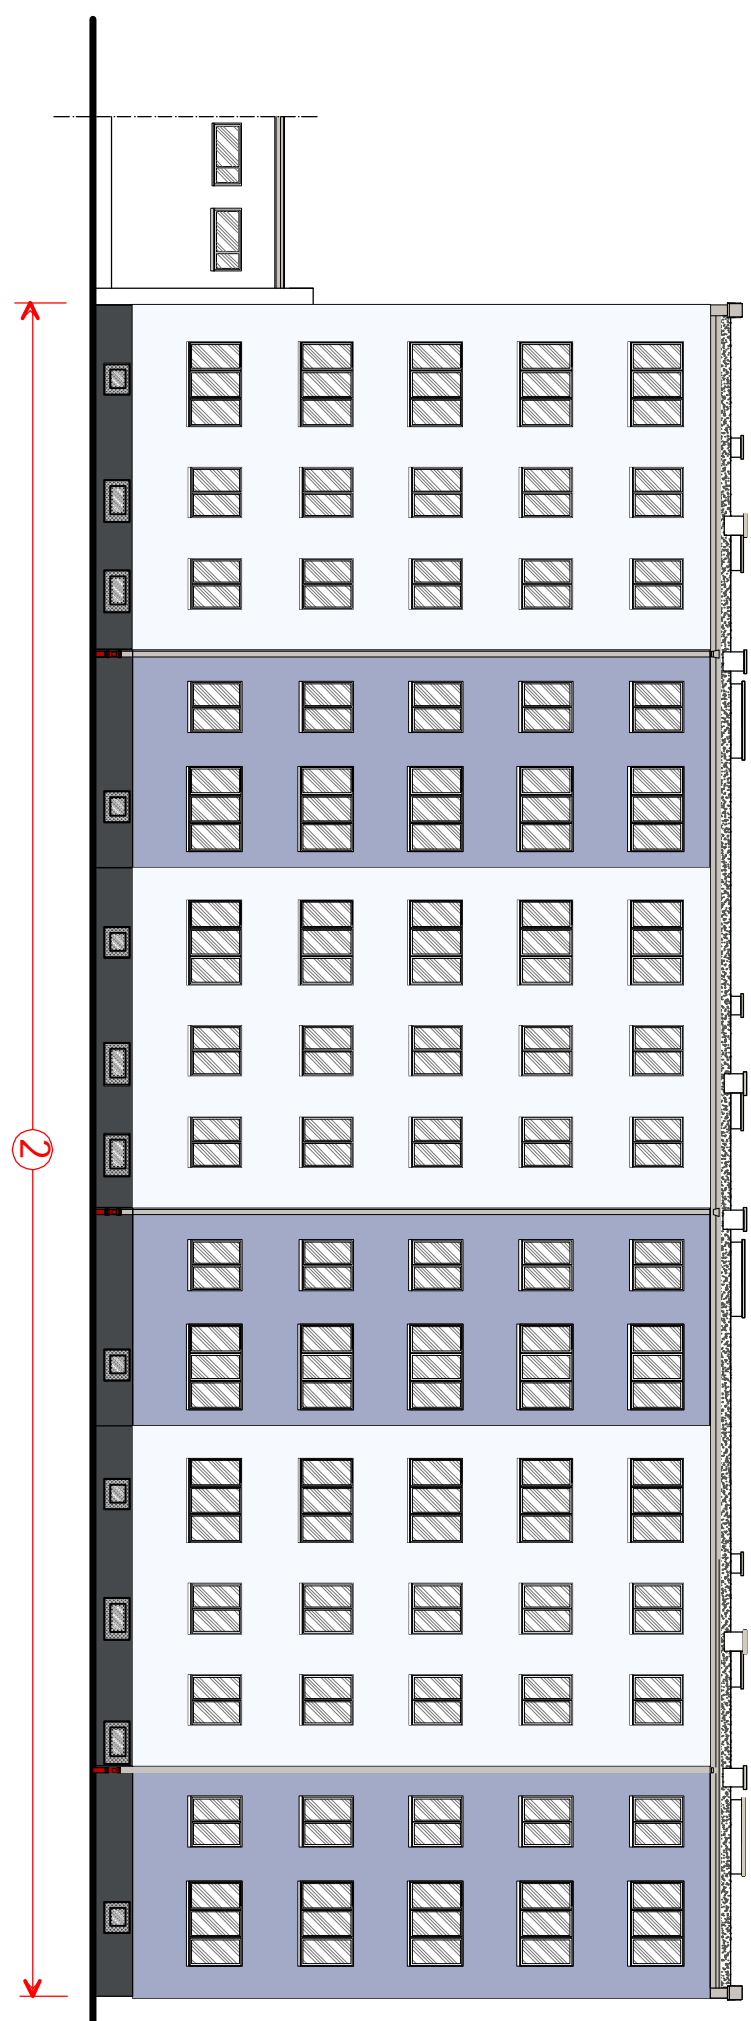

Elewacja południowa

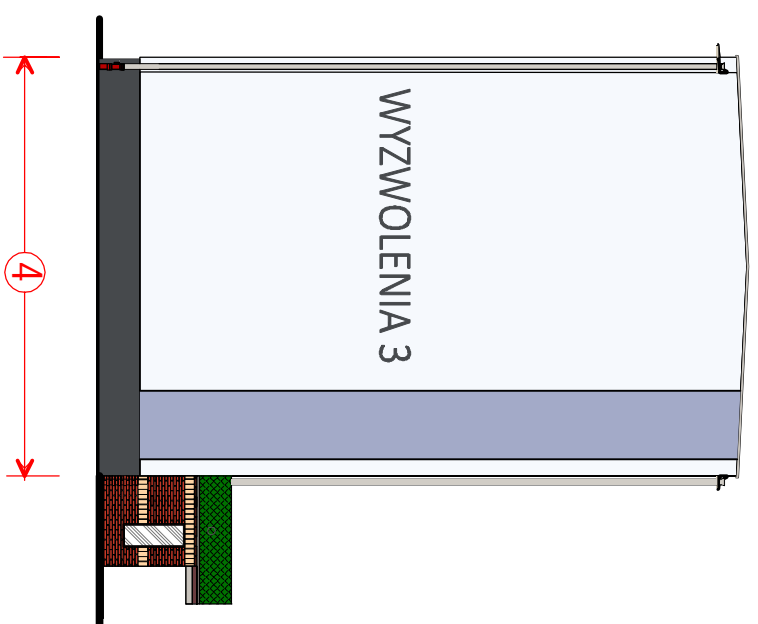

Elewacja wschodnia

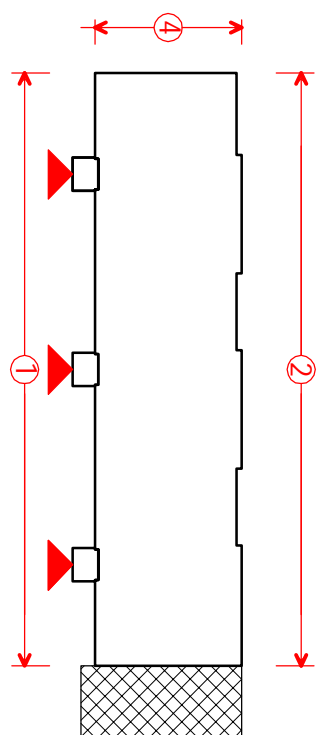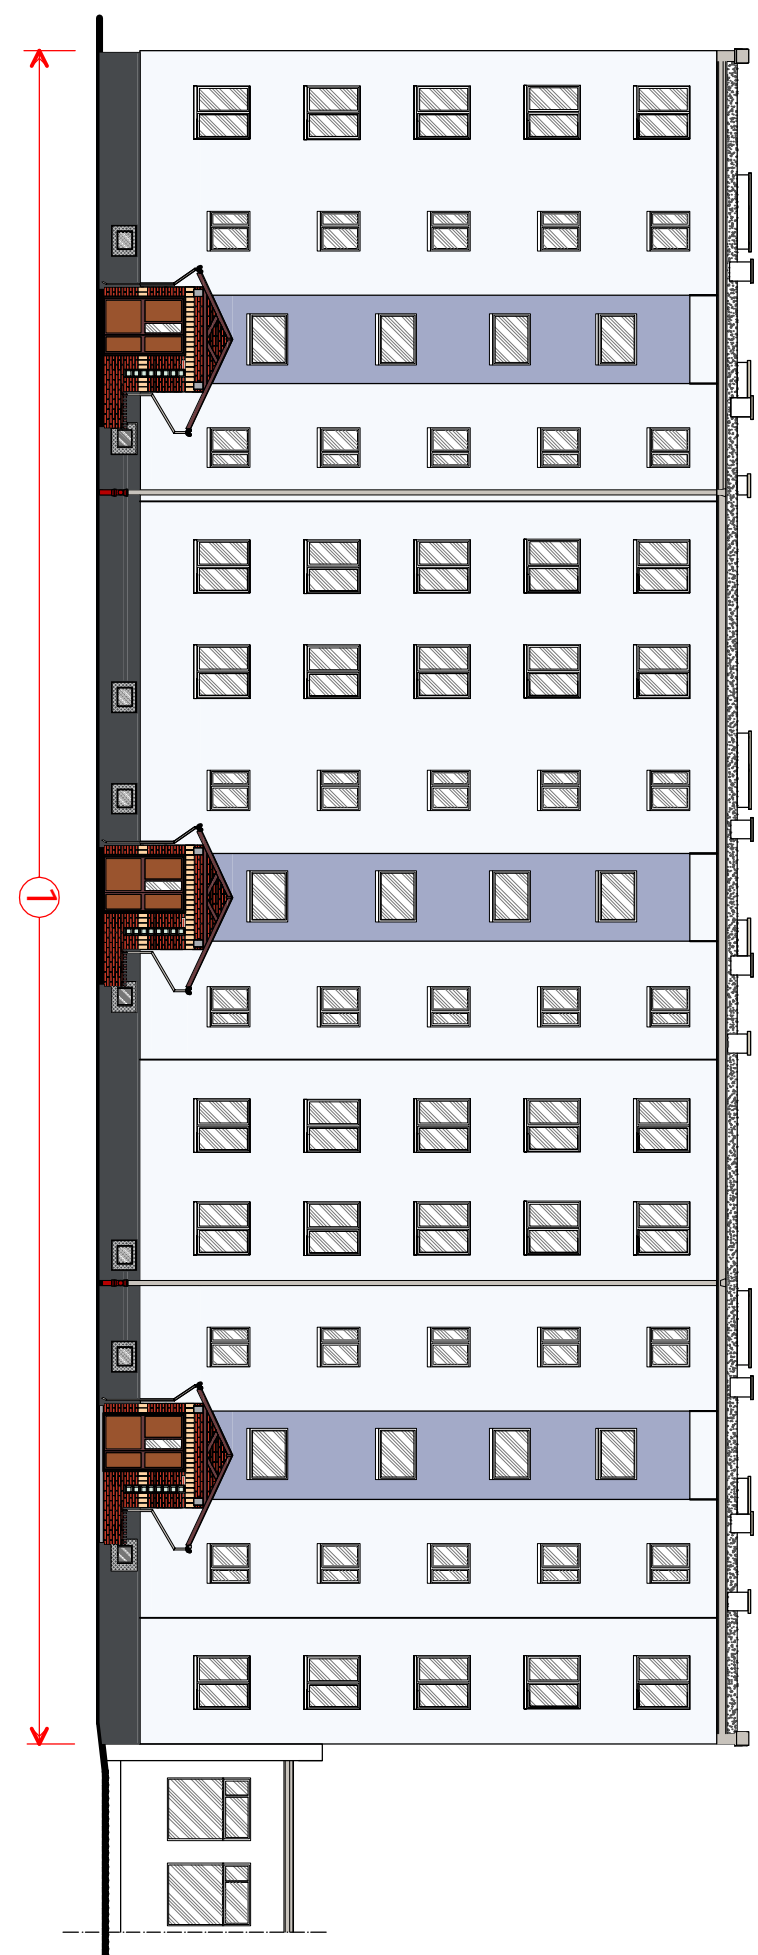

KOLORYSTYKA PROJEKTOWANA
Wzornik - ATLAS "SAH"

- kolor SAH0131
- kolor SAH0335
- kolor SAH0444

UWAGA!
1. Wysokość lityr 80 do 100 cm
2. Kolor lityr - kolor 33100

Objekt: BUDYNEK MIESZKALNY UL. WYZWOLENIA 3 78-520 ZŁOCIENIEC		Branża: Architektura	
Treść rysunku: ELEWACJE		Stadium: Projekt budowlany	
Inwestor: Spółdzielnia Mieszkanowa "Postęp" 78-520 Złocieniec, ul. Obrońców Westerplatte 3		Data: Listopad 2019 r	
Projektował: Mgr inż arch. Monika Daciów-Grabicka		Skala: 1:20C	
Opracował: Inż Marek Miętek		Rys: A - 1	