PRZEDŁUŻENIE PŁYTY LOGII

Skala 1:25

Stal zbrojeniowa - St0

Beton C16/20

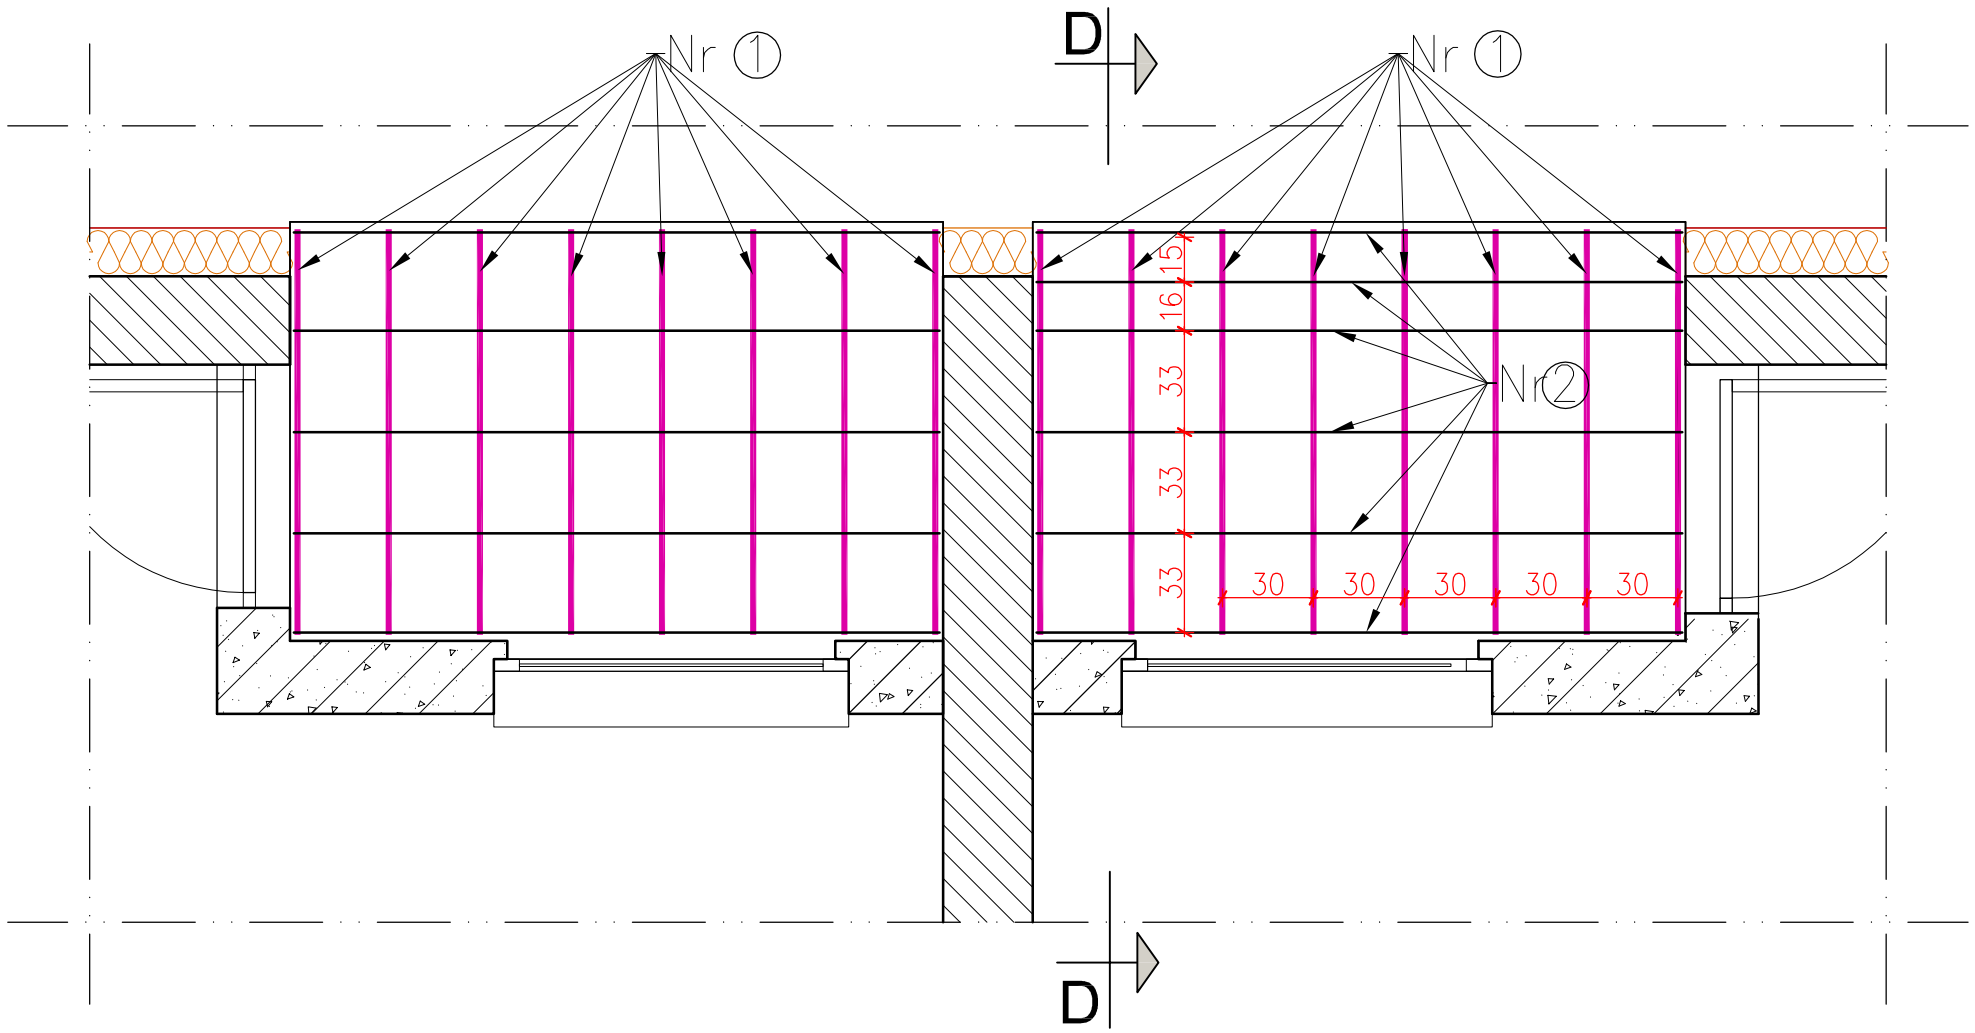

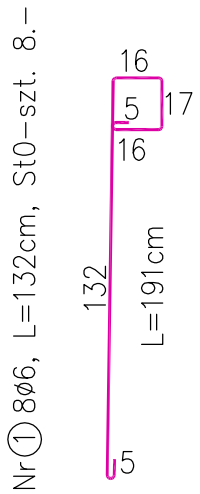

Nr ① 8ø6, L=132cm, St0-szt. 8.-

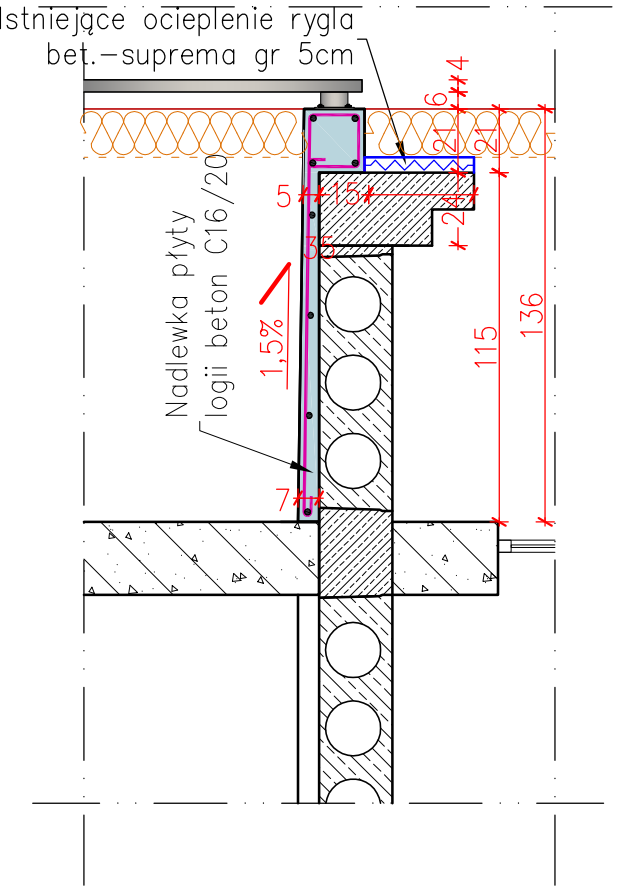

Nr ② 8ø6, L=222cm, St0 - szt 8.-

5 212 5

L=222cm

ZESTAWIENIE STALI ZBROJENIOWEJ - (jedna płyta)

Nr 1 ø6, L=191cm ; St0 ; szt 8.- = 3,7kg

Nr 2 ø6, L=222cm ; St0 ; szt 8.- = 3,9kg

Razem stal zbrojeniowa- = 10,3 kg

UWAGA!

- Wszystkie wykonywane elementy zamawiać, wykonywać i montować na podstawie rzeczywistych obmiarów wykonanych z natury na budynku.

Obiekt:	BUDYNEK MIESZKALNY Ul. Wyzwolenia 1 ; 78-520 Złocieniec Działka nr 45/42; obręb 12 Złocieniec			Branża: Architektura
Treść rysunku:	PRZEDŁUŻENIE PŁYTY LOGII			Stadium: Projekt budowlany
Inwestor:	Spółdzielnia Mieszkaniowa "Postęp" 78-520 Złocieniec, ul.Obr. Westerplatte 3			Data: Listopad 2019 r.
Projektował:	Inż Marek Miętek	A/PNB/8300/75/80		Skala: Rysunek poglądowy
Opracował:	Inż Marek Miętek	A/PNB/8300/75/80		Rys: K-11