


BALUSTRADA LOGGII - typ A1

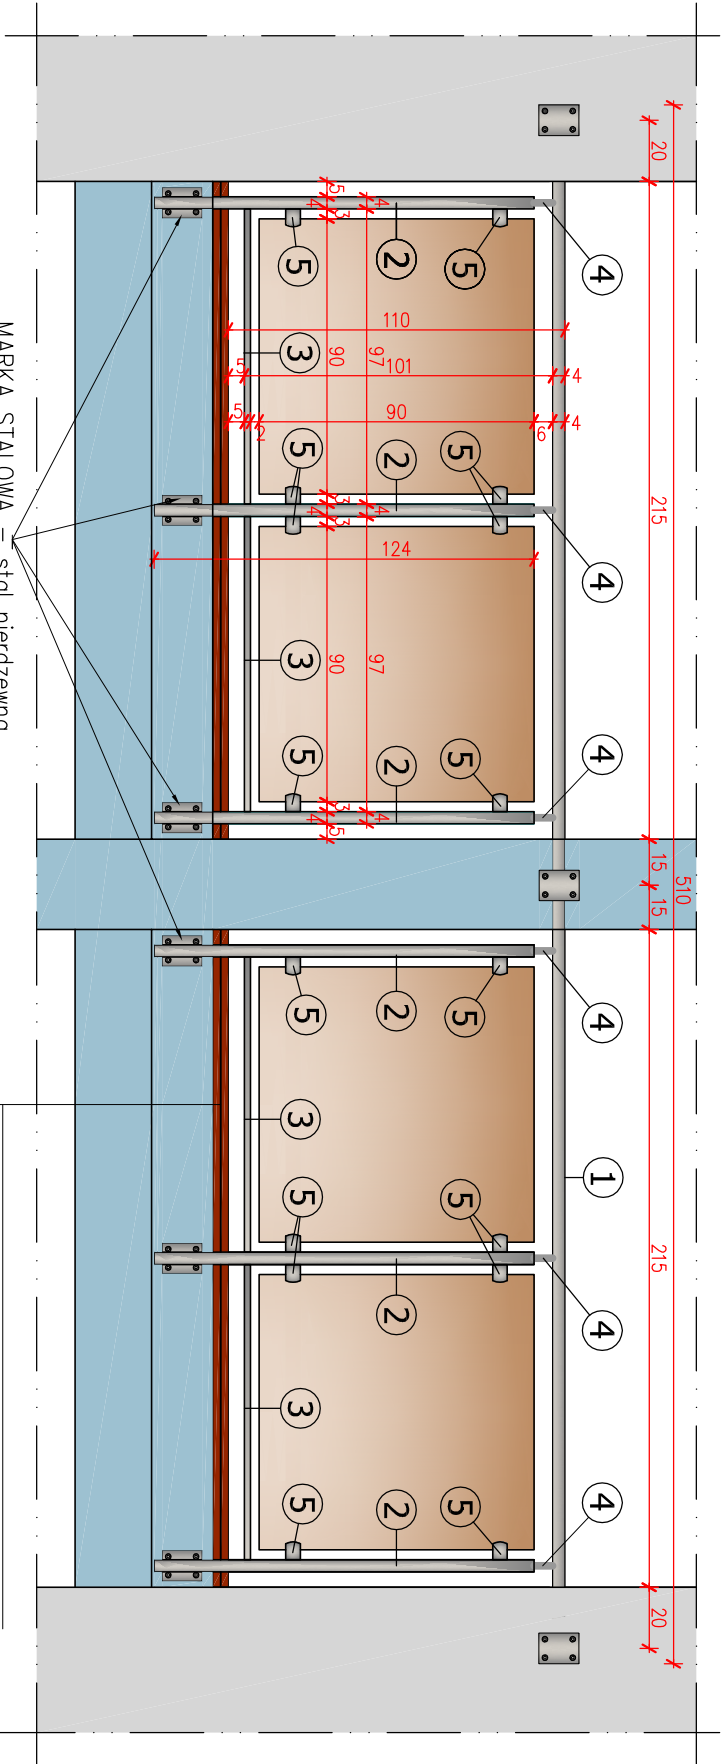

MARKA STALOWA – stal nierdzewna.
≠ 130x10x5 mocowana do rygla betonowego,
kotwy pierścieniowe M8x90 zagłębiać na głębokość min. 7cm.

ZESTAWIENIE STALI BALUSTRADY

- 1 POCHWYT – rura ϕ 48.2mm–stal nierdzewna; L=501cm szt 1,–
- 2 SKUPEK – ∇ 40x40x2mm–stal nierdzewna; H=120cm szt6,–
- 3 POPRZECZKA – ∇ 30x20x2mm–stal nierdzewna; L=97cm szt 4,–
- 4 TRZPIEŃ 12/75mm ŁĄCZĄCY SKUPEK POCHWYTEM–stal nierdzewna
- 5 UCHWYT KWADRATOWY DO SZKŁA–stal nierdzewna+uszczelka szt 16,–

UWAGA!

- Wszelkie elementy balustrad zamawiać, wykonywać i montować na podstawie rzeczywistych obmiarów wykonanych z natury na obiekcie.
- Szyby w polach między słupkami–zastosować tafle szkła hartowanego warstwowo ESG VSG typu 66.2 (lub zamiennie typ44.2).
- Kolory szymb – do uzgodnienia z inwestorem.

WARSTWA POSADZKOWA
– płytki gres,
– klej do płytek mrozoodporny,
– izolacja podpłytkowa (płynna folia).
– warstwa spadkowa gr 5cm–beton C16/20,
PLYTA STROPOWA KANAŁOWA – 24cm
TYNK SUFITOWY – 1.5 cm.

Obiekt:	BUDYNEK MIESZKALNY		Branża:
Treść rysunku:	UL. Wyzwolenia 1 ; 78-520 Złocieniec		Inwentaryzacja
Investor:	Działka nr 45/42; obręb 12 Złocieniec		Stadium: Projekt budowlany
Projektował:	BALUSTRADA LOGGII typ A1		Data: Listopad 2019 r.
Opracował:	Spółdzielnia Mieszkaniowa "Postęp"		Skala: 1:20
	78-520 Złocieniec, ul.Obr. Westerplatte 3		Rys: K - 12
	Inż Marek Miętek A/PNB/8300/75/80		
	Inż Marek Miętek A/PNB/8300/75/80		