


## SZCZEGÓŁ połączenia ocieplenia cokołu i ściany zewnętrznej

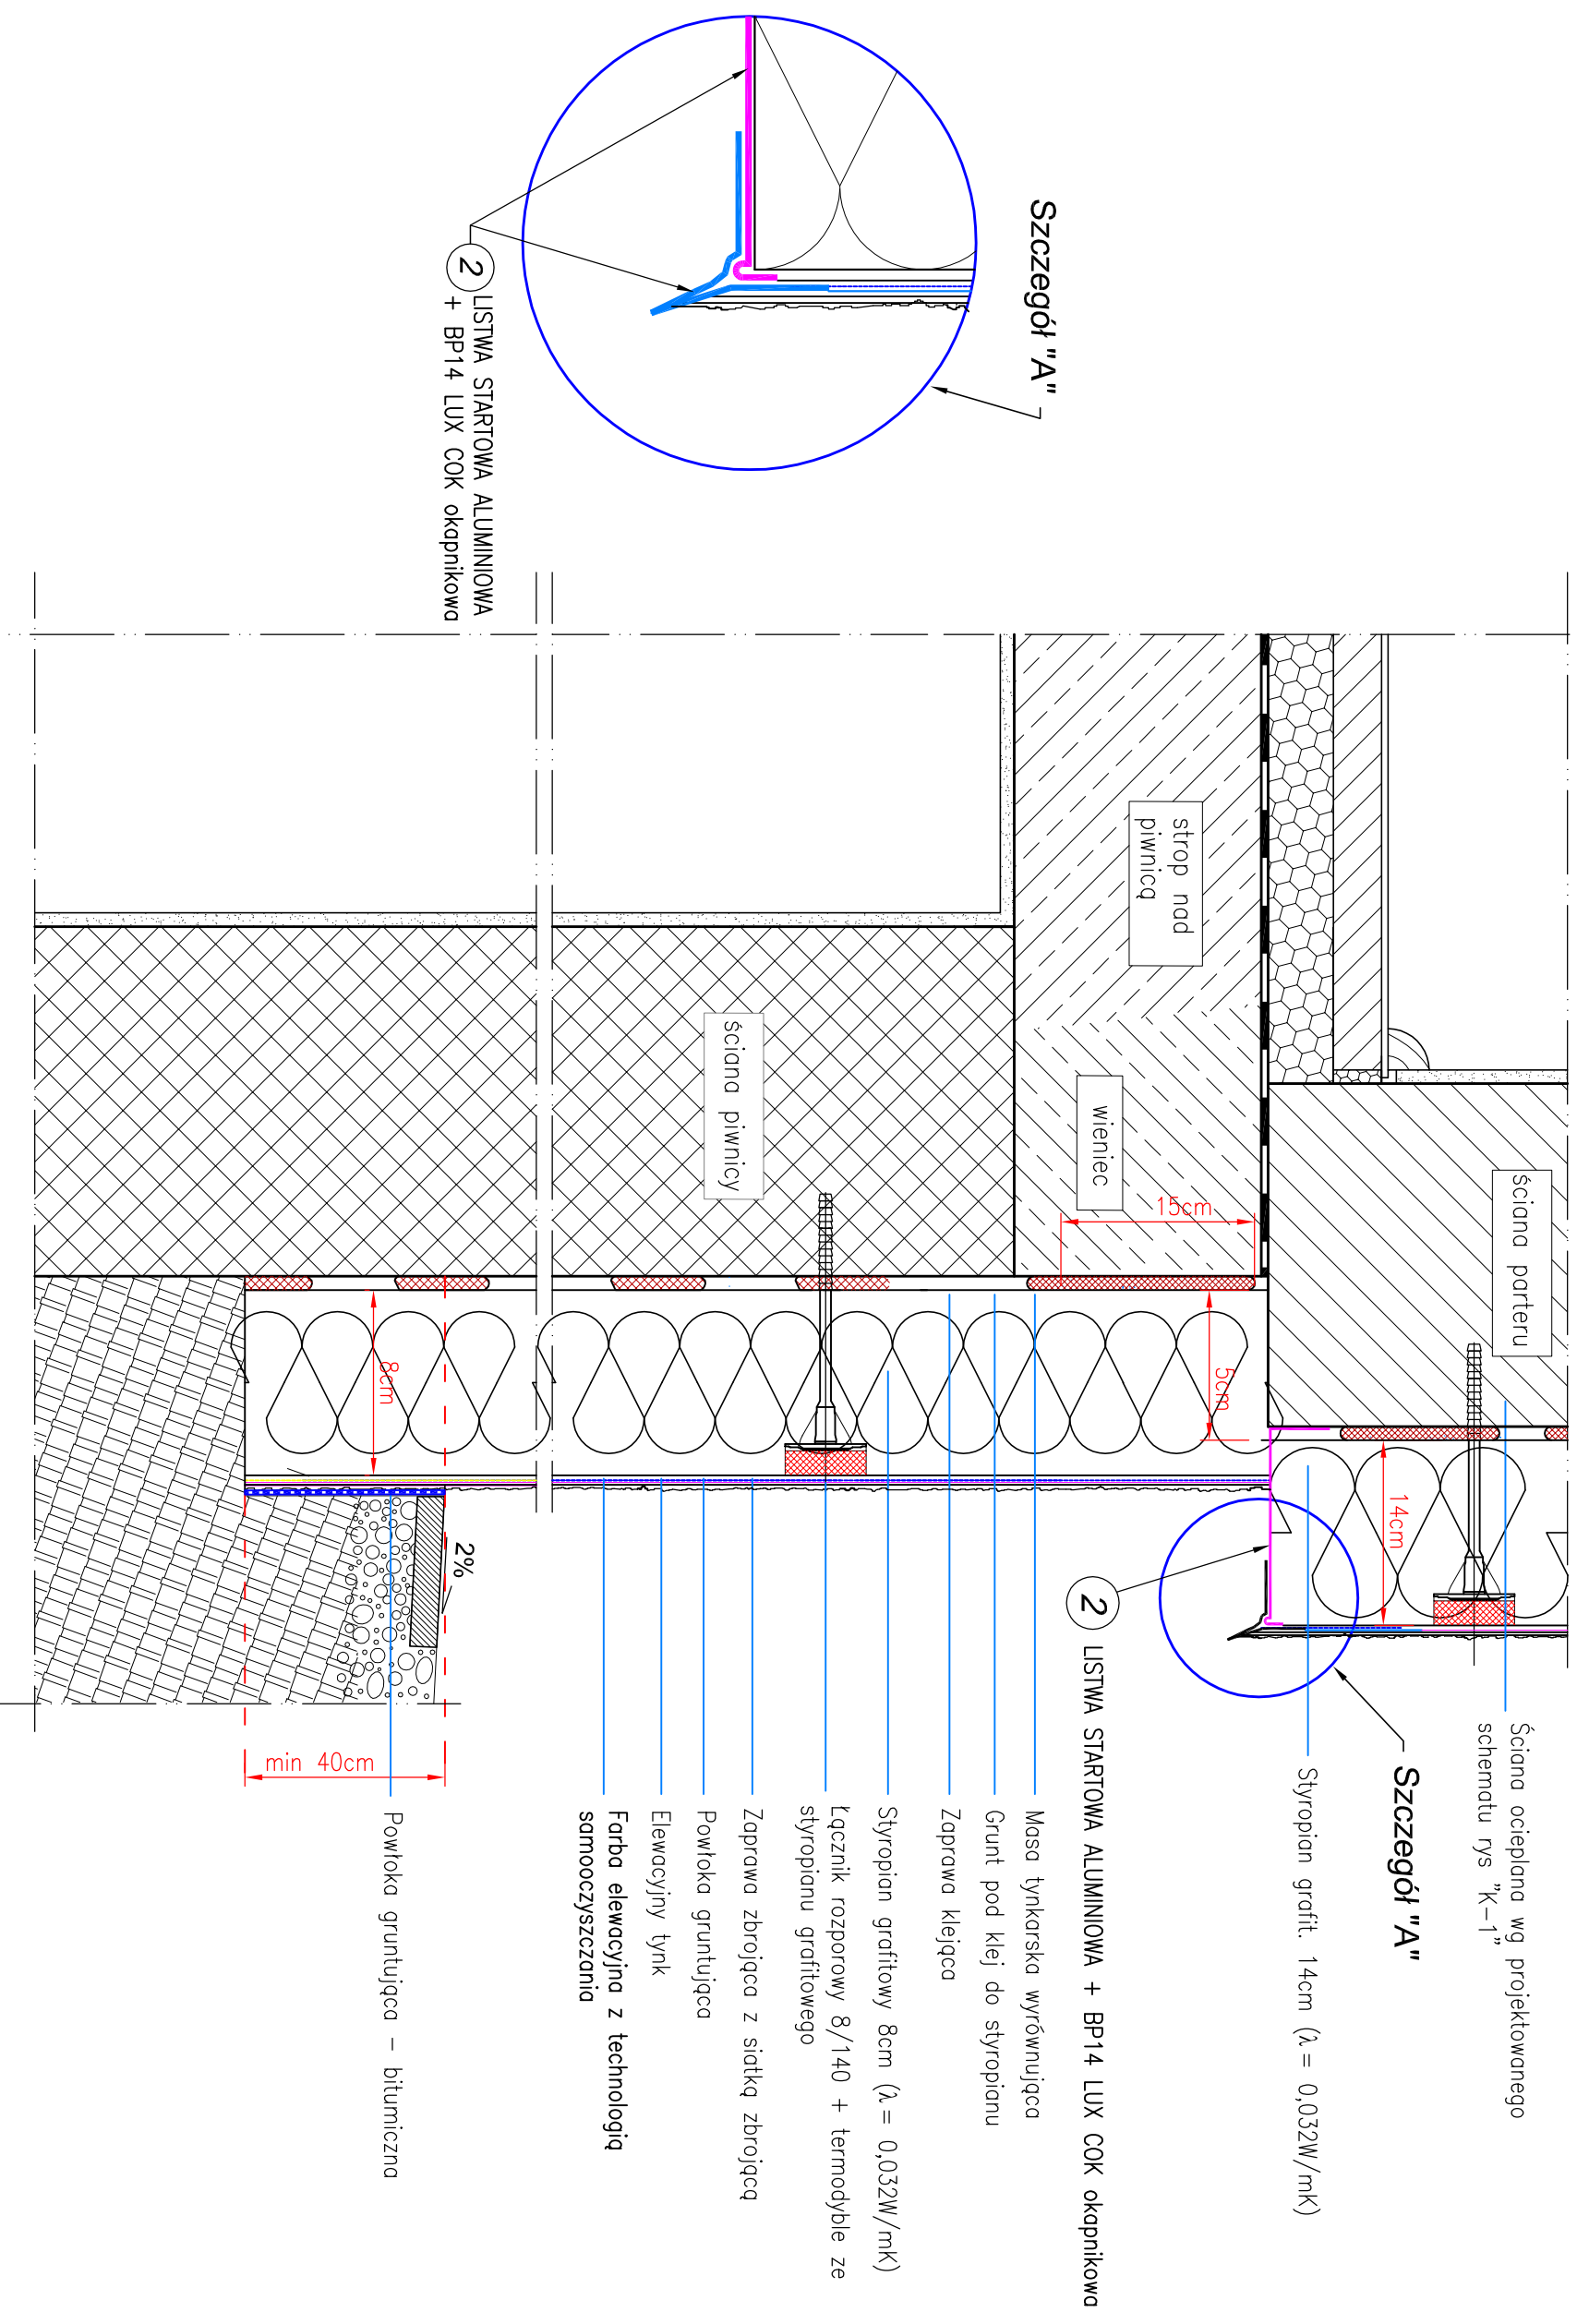

Obiekt:	BUDYNEK MIESZKALNY Ul. Racławicka 5; 78-520 Złocieniec	Branża:	Architektura
Treść rysunku:	Działka nr 45/51 ; obręb 12 Złocieniec SZCZEGÓŁ POŁĄCZENIA OCIEPLENIA COKOŁU I ŚCIANY ZEWNĘTRZNEJ	Stadium:	Projekt budowlany
Inwestor:	Spółdzielnia Mieszkaniowa "Postępek" 78-520 Złocieniec, ul.Obr. Westerplatte 3	Data:	Listopad 2019 r.
Opracował:	Inż Marek Miętek A/PNB/8300/75/80	Skala:	Rysunek poglądowy
		Rys:	<b>K - 5</b>