




ELEWACJA FRONTOWA  
POŁNOCNA

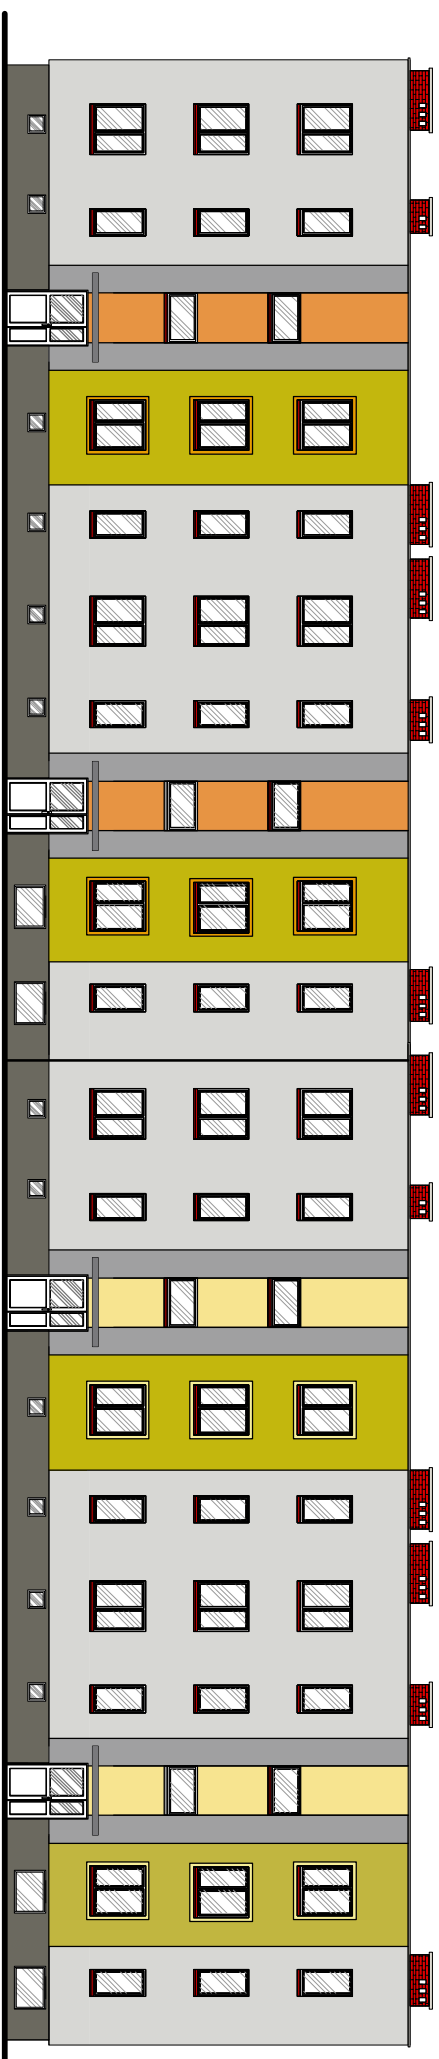


ELEWACJE SZCZYTOWE  
WSCHODNIA

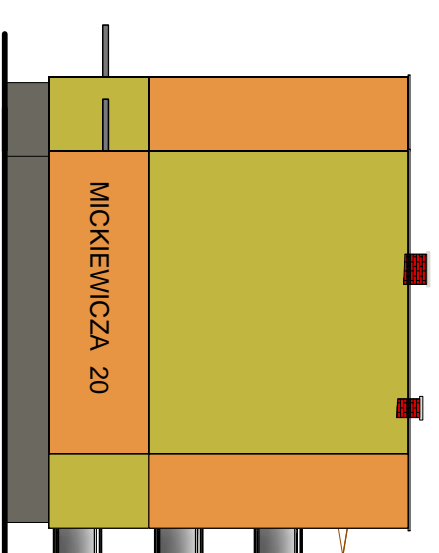

ELEWACJA BALKONOWA  
POŁUDNIOWA

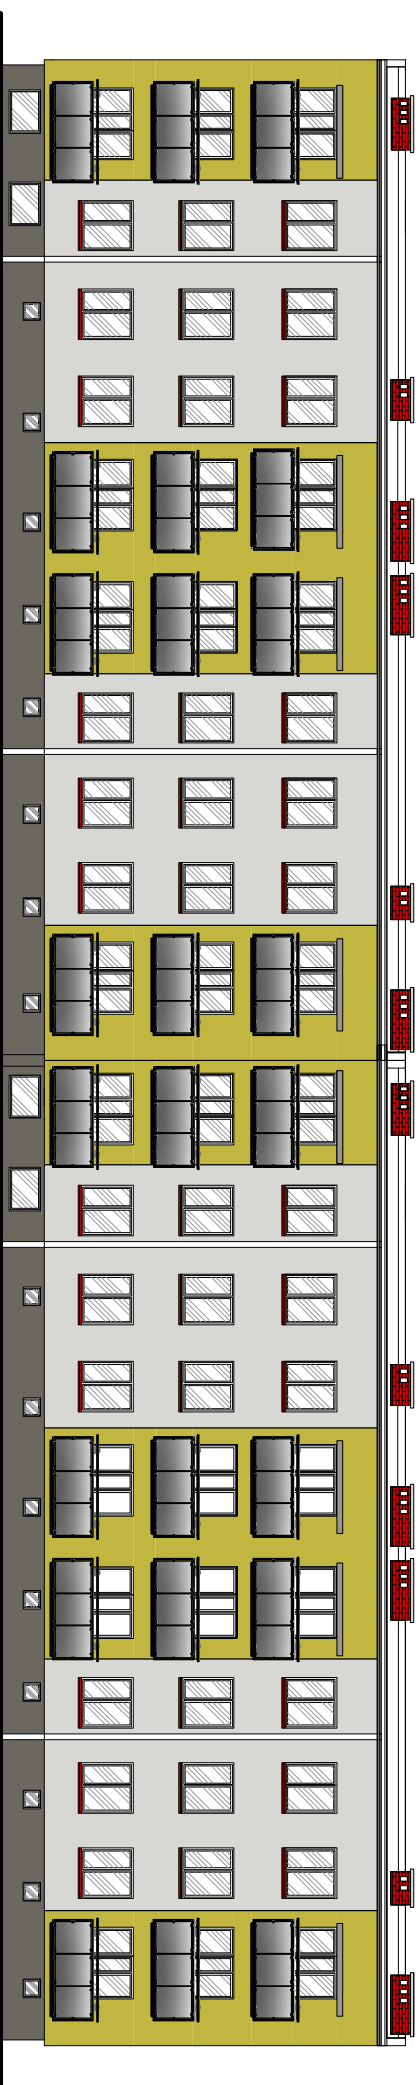

ELEWACJE SZCZYTOWE  
ZACHODNIA

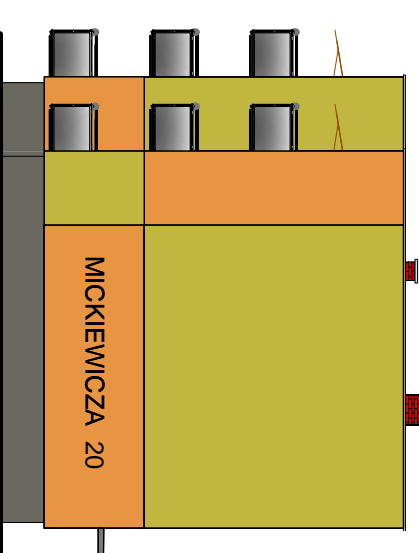

KOLORYSTYKA PROJEKTOWANA

WZORNIK "STOCOLOR SYSTEM"

- Kolor 37307
- Kolor 37304
- Kolor 37302
- Kolor 31100
- Kolor 32100
- Kolor 31204
- cokolwiek kolor 37103

UWAGI!

1. Wysokość liter 50 cm
2. Kolor liter - kolor 37200

Opis:	BUDYNEK MIESZKALNY UL. MICKIEWICZA 22 78-520 ZŁOCIEŃCIEC	Branża:	ARCHITEKTURA
Treść rysunku:	ELEWACJA BALKONOWA	Stadium:	Projekt budowlany
Inwestor:	Spółdzielnia Mieszkaniowa "Polskap" 78-520 Złocieniec, ul. Obr. Westerplatte 3	Data:	wrzesień 2015
Projektował:	Mgr inż arch. Monika A/PMB/83007580 Dąbów-Grabicka	Skala:	1:50
Opracował:	Inż. Marek Miętek A/PMB/83007580	Nr rysunku:	A-