
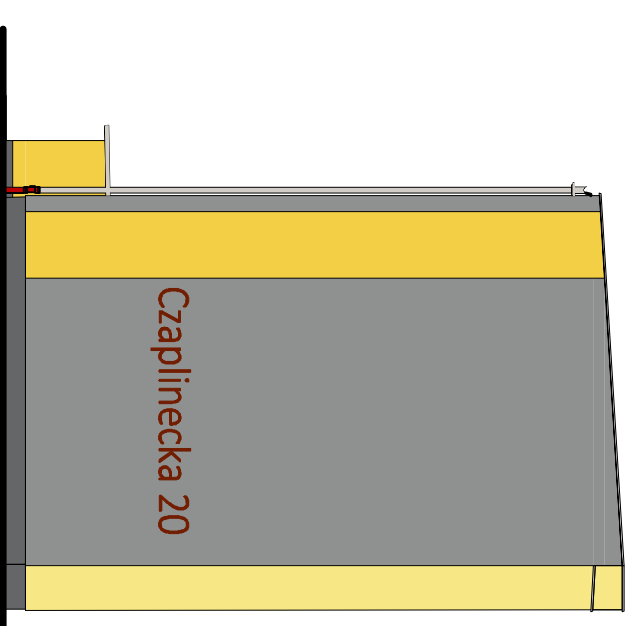
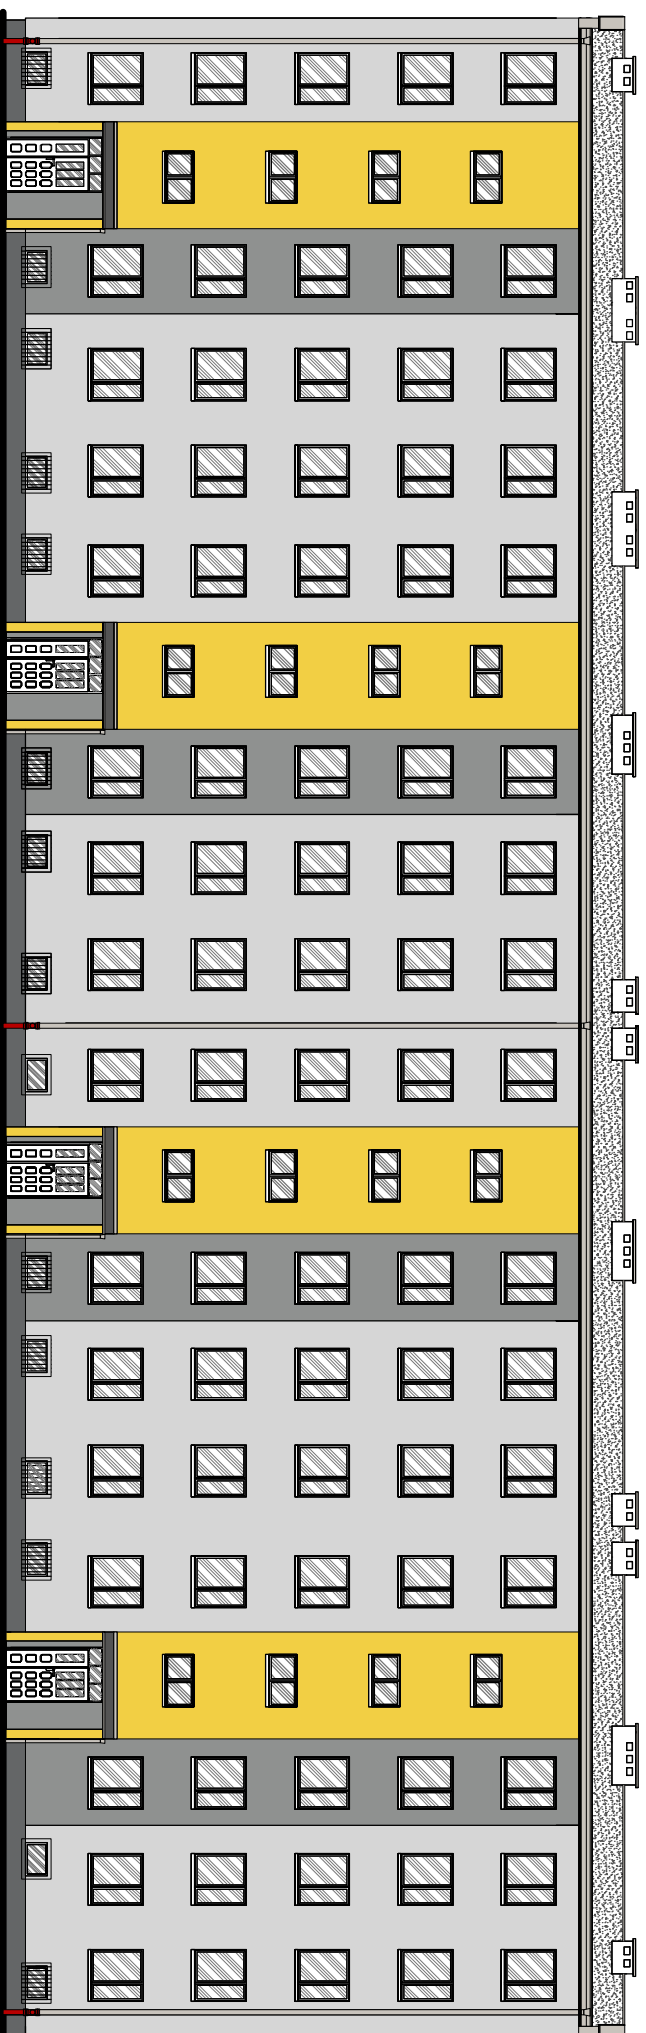
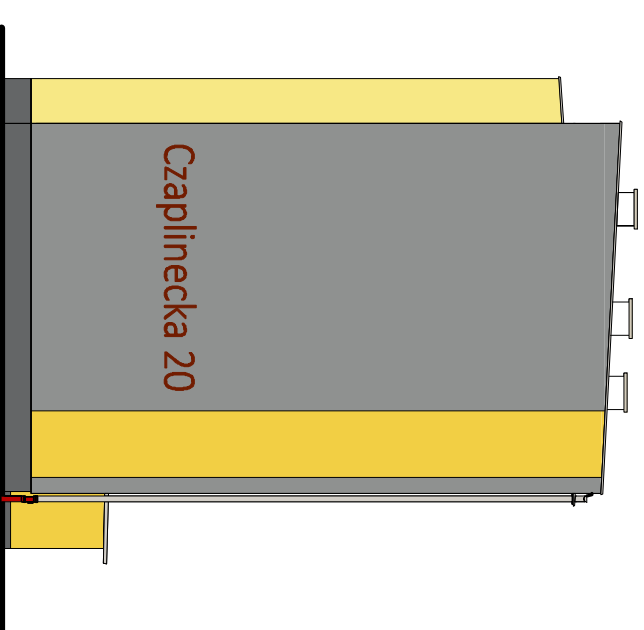


# KOLORYSTYKA ELEWACJI

BUDYNEK MIESZKALNY  
UL. CZAPLINECKA 20

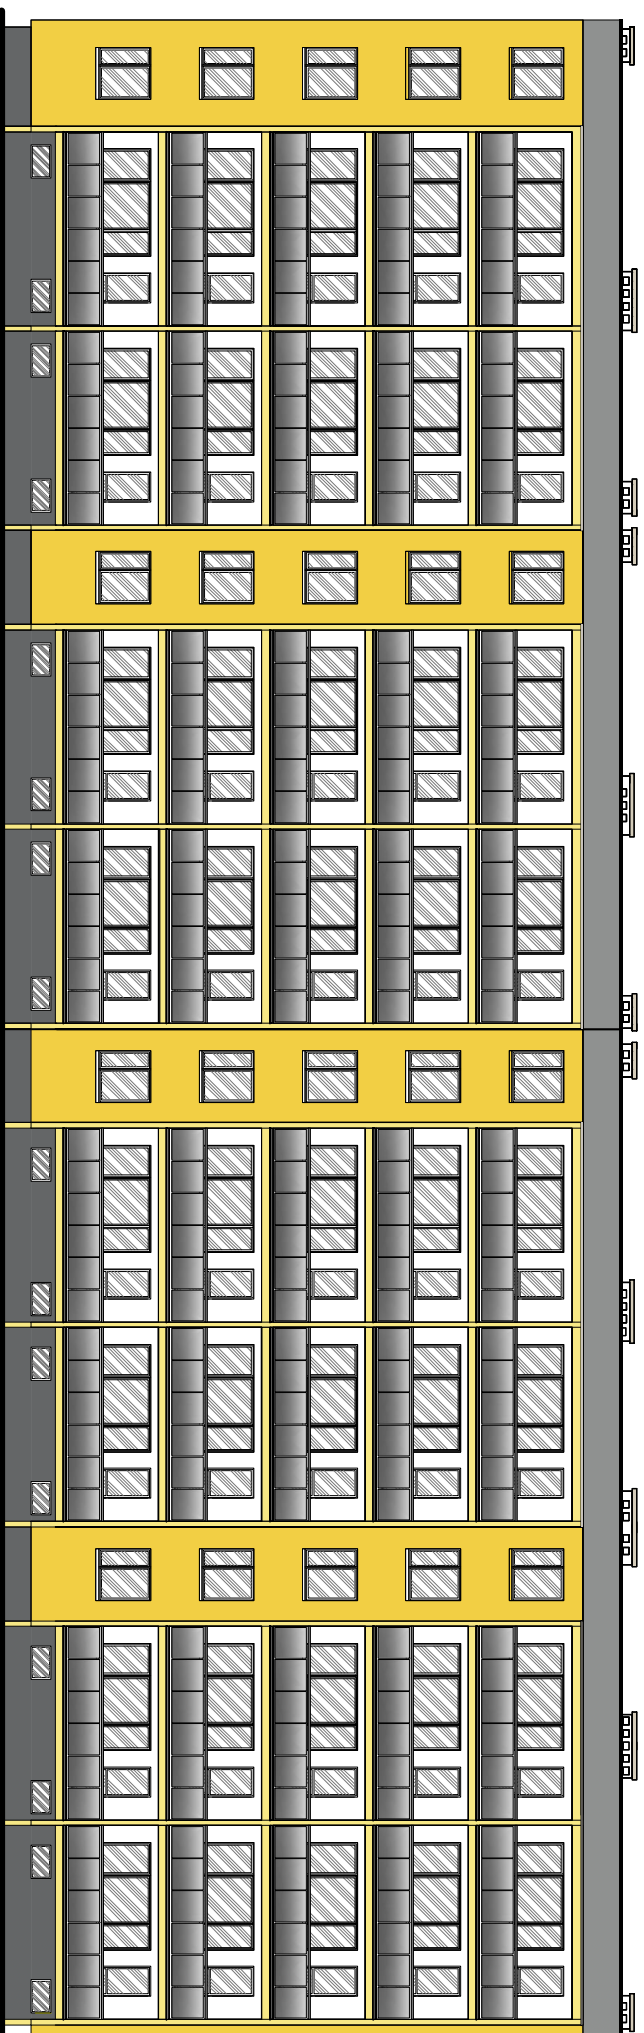

KOLORYSTYKA PROJEKTOWANA

WZORNIK "STOCOLOR SYSTEM"

- Kolor 0612
- Kolor 0609
- Kolor 00
- Kolor 31200
- Kolor 31203
- cokół kolor 37103

UWAGI  
1. Wysokość liter 80 do 100 cm  
2. Kolor liter - kolor 33100

Objekt:	BUDYNEK MIESZKALNY UL. CZAPLINECKA 20 78-520 ZŁOCENIEC	Branża: Architektura
Treść rysunku:	ELEWACJA SZCZYTOWA	Stadium: Projekt budowlany
Inwestor:	Spółdzielnia Mieszkaniowa "Postęp" 78-520 Złocieniec, ul. Obr. Westerplatte 3	Data: styczeń 2021 r
Projektował:	Mgr inż arch. Monika Daciów-Grabicka	Skala: 1:20C
Opracował:	Inż Marek Miętek	Rys: A - 1