



Elewacja północna

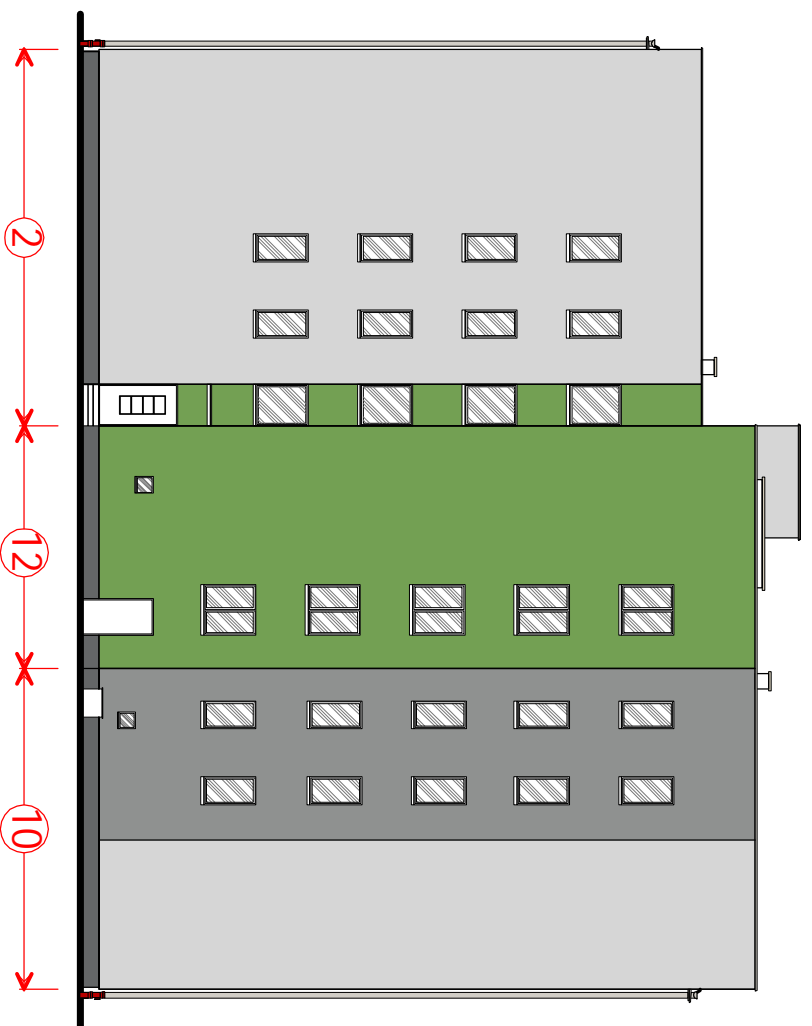



Elewacja zachodnia



Elewacja południowa

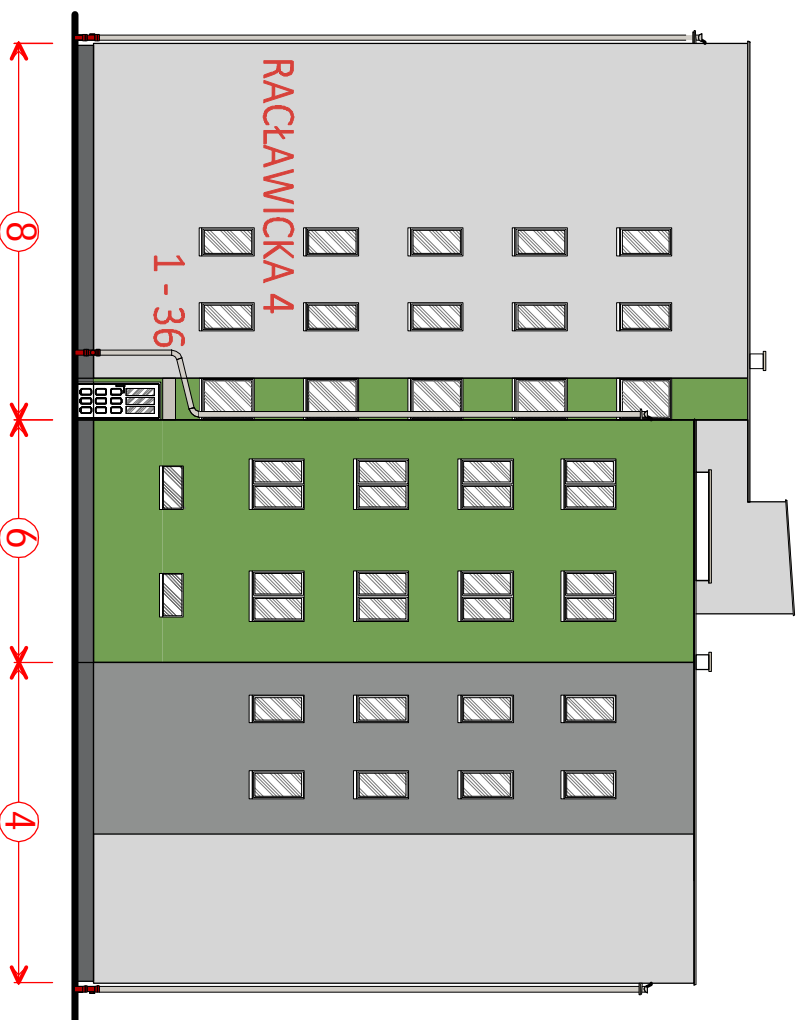

Elewacja wschodnia

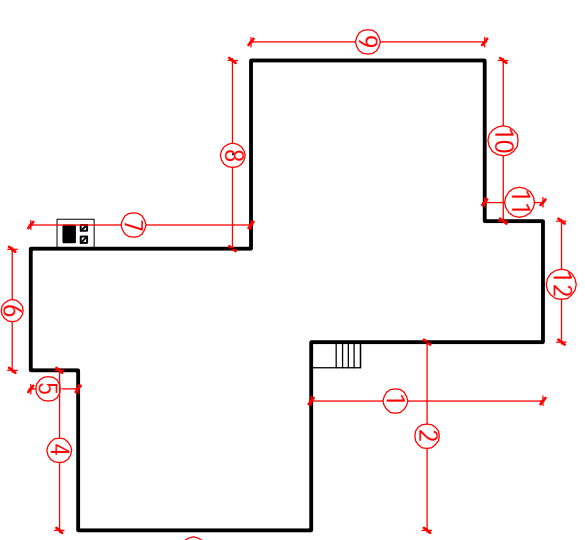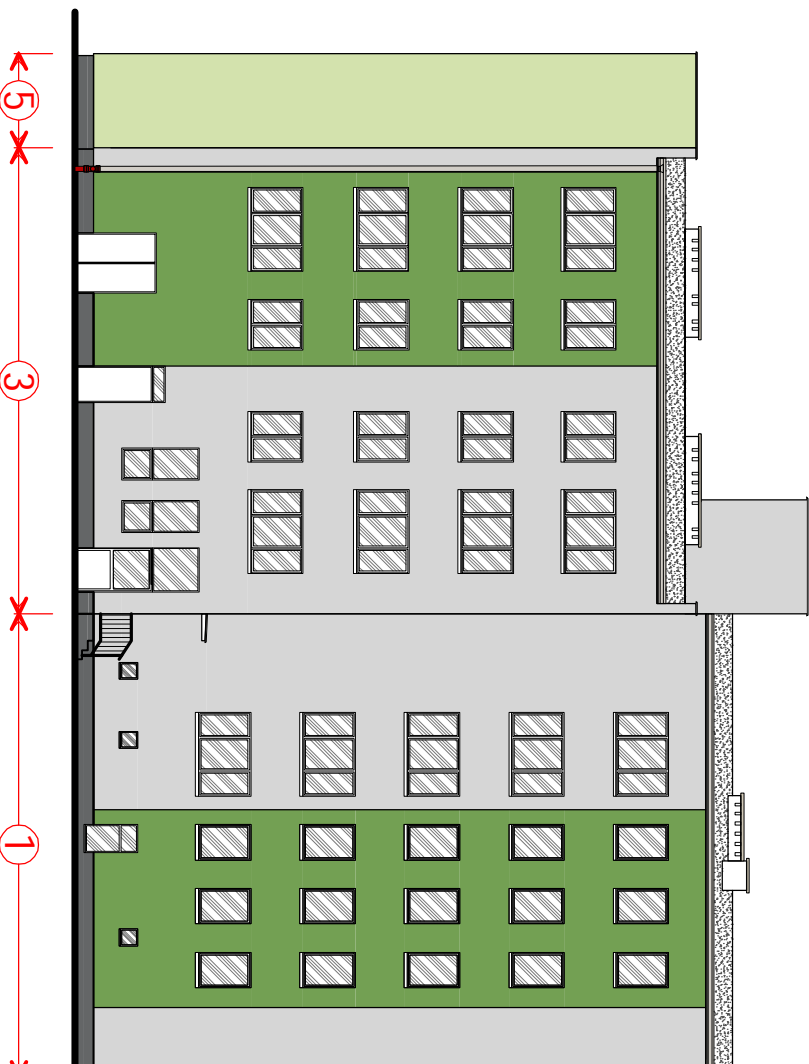

KOLORYSTYKA PROJEKTOWANA

- kolor 0612
 - kolor 0609
 - kolor 36300
 - kolor 36305
 - cokol kolor 37103
- UWAGA!
1. Wysokość liter 80 do 100 cm
 2. Kolor liter - kolor 33100

Obiekt:		BUDYNEK MIESZKALNY UL. RACŁAWICKA 4		Branża: Architektura	
Treść rysunku:		78-520 ZŁOCIENIEC E L E W A C J E		Stadium: Projekt budowlan	
Inwestor:		Spółdzielnia Mieszkańcowa "Postęp" 78-520 Złocieniec, ul. Obrońców Westerplatte 3		Data: październik 2015	
Projektował:		Mgr inż arch. Monika Daciów-Grabicka		Skala: 1 : 20C	
Opracował:		Inż Marek Miętek		Rys: A - 1	
		A/PNB/8300/75/80			