


OCIEPLENIE ŚCIAN BALKONOWYCH płytami rezolowymi z pianki fenolowej

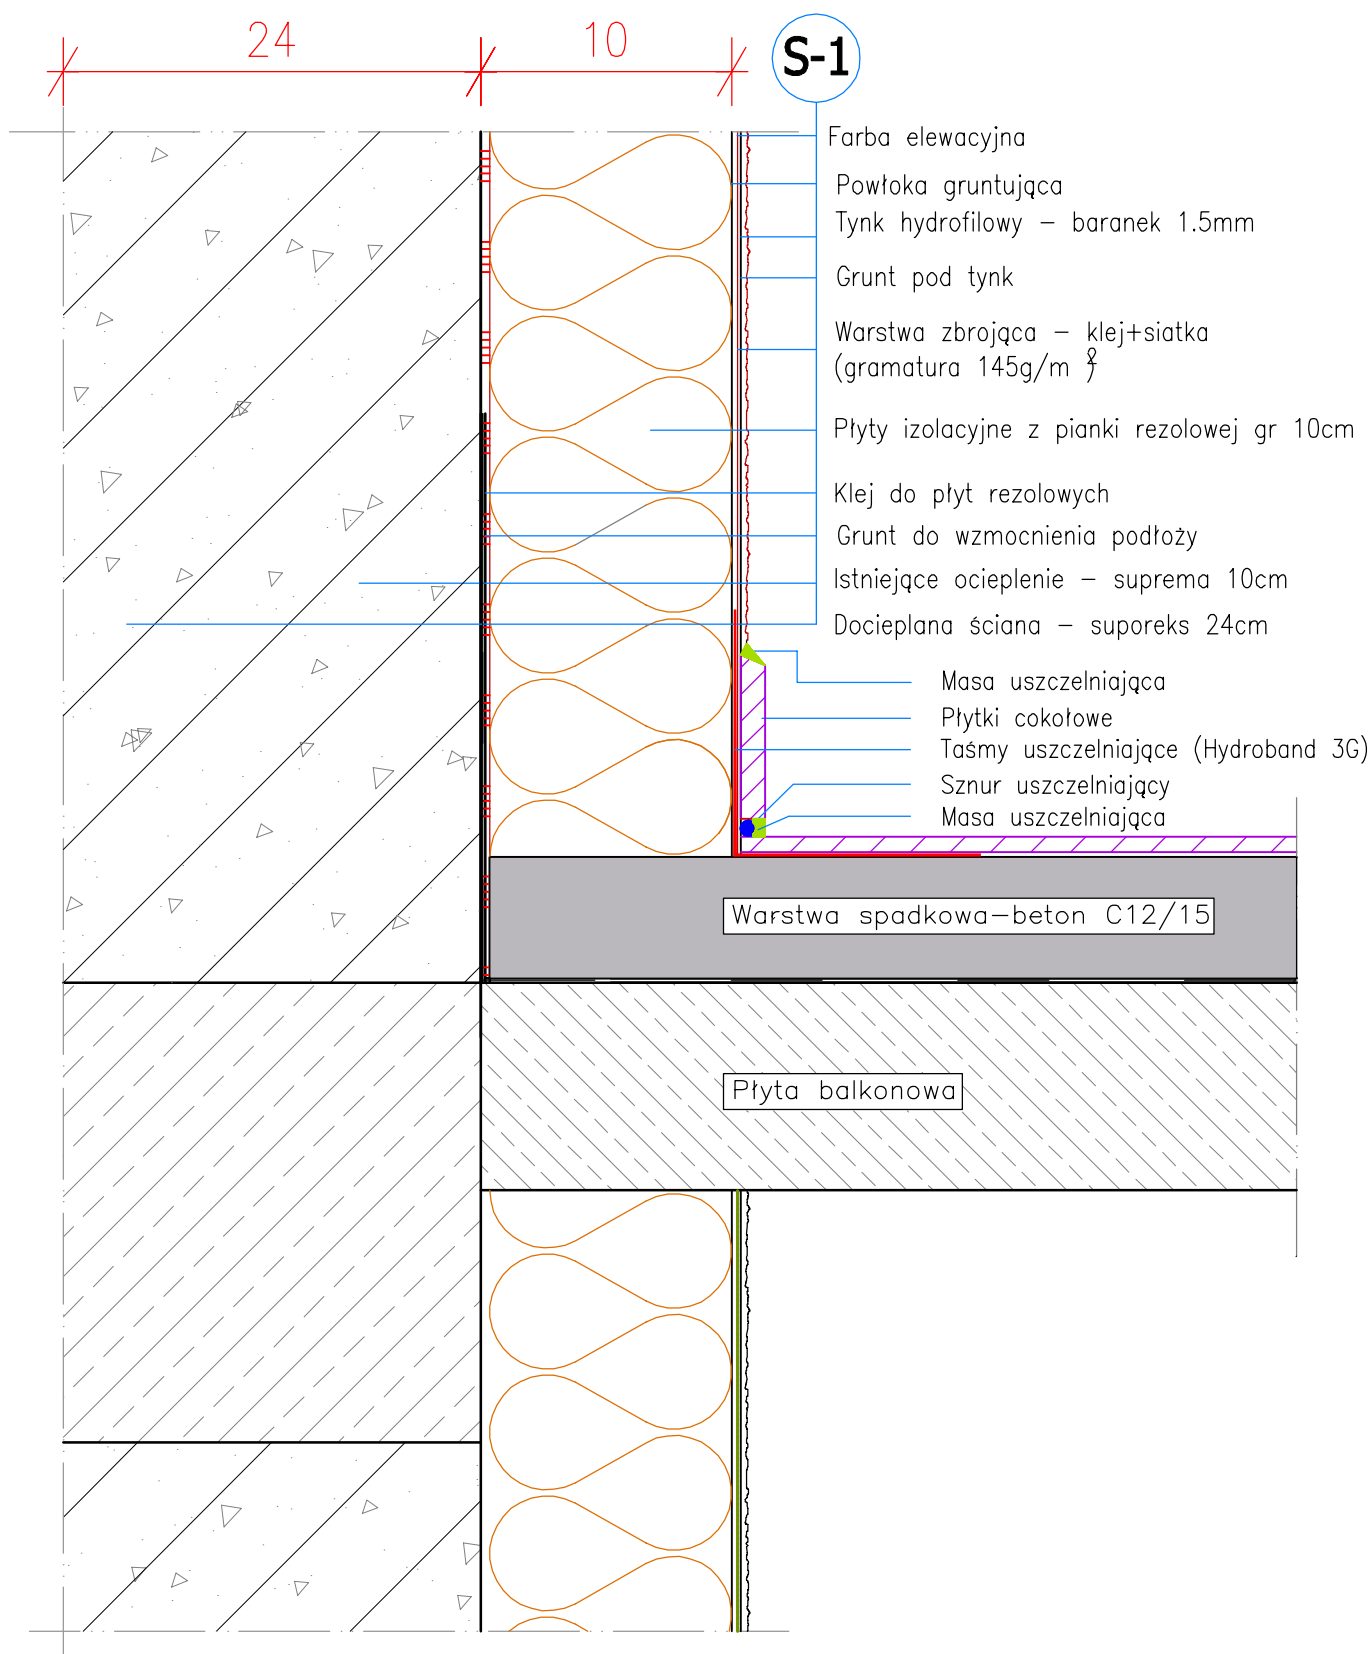

| | | |
|----------------|---|-------------------------------|
| Obiekt: | BUDYNEK MIESZKALNY Ul. Mickiewicza 20 ; 78-520 Złocieniec Działka nr 268/4; obręb 11 Złocieniec | Branża: Architektura |
| Treść rysunku: | OCIEPLENIE ŚCIAN BALKONOWYCH PŁYTAMI REZOLOWYMI - szczegół "S3" | Stadium: Projekt budowlany |
| Inwestor: | Spółdzielnia Mieszkaniowa "Postęp" 78-520 Złocieniec, ul.Obr.Westerplatte 3 | Data: Styczeń 2021 r. |
| Opracował: | Inż Marek Miętek A/PNB/8300/75/80 | Skala: Rysunek poglądowy |
| | | Rys: K - 10 |