


OCIEPLENIE ŚCIAN LOGII

płytami rezolowymi z pianki fenolowej

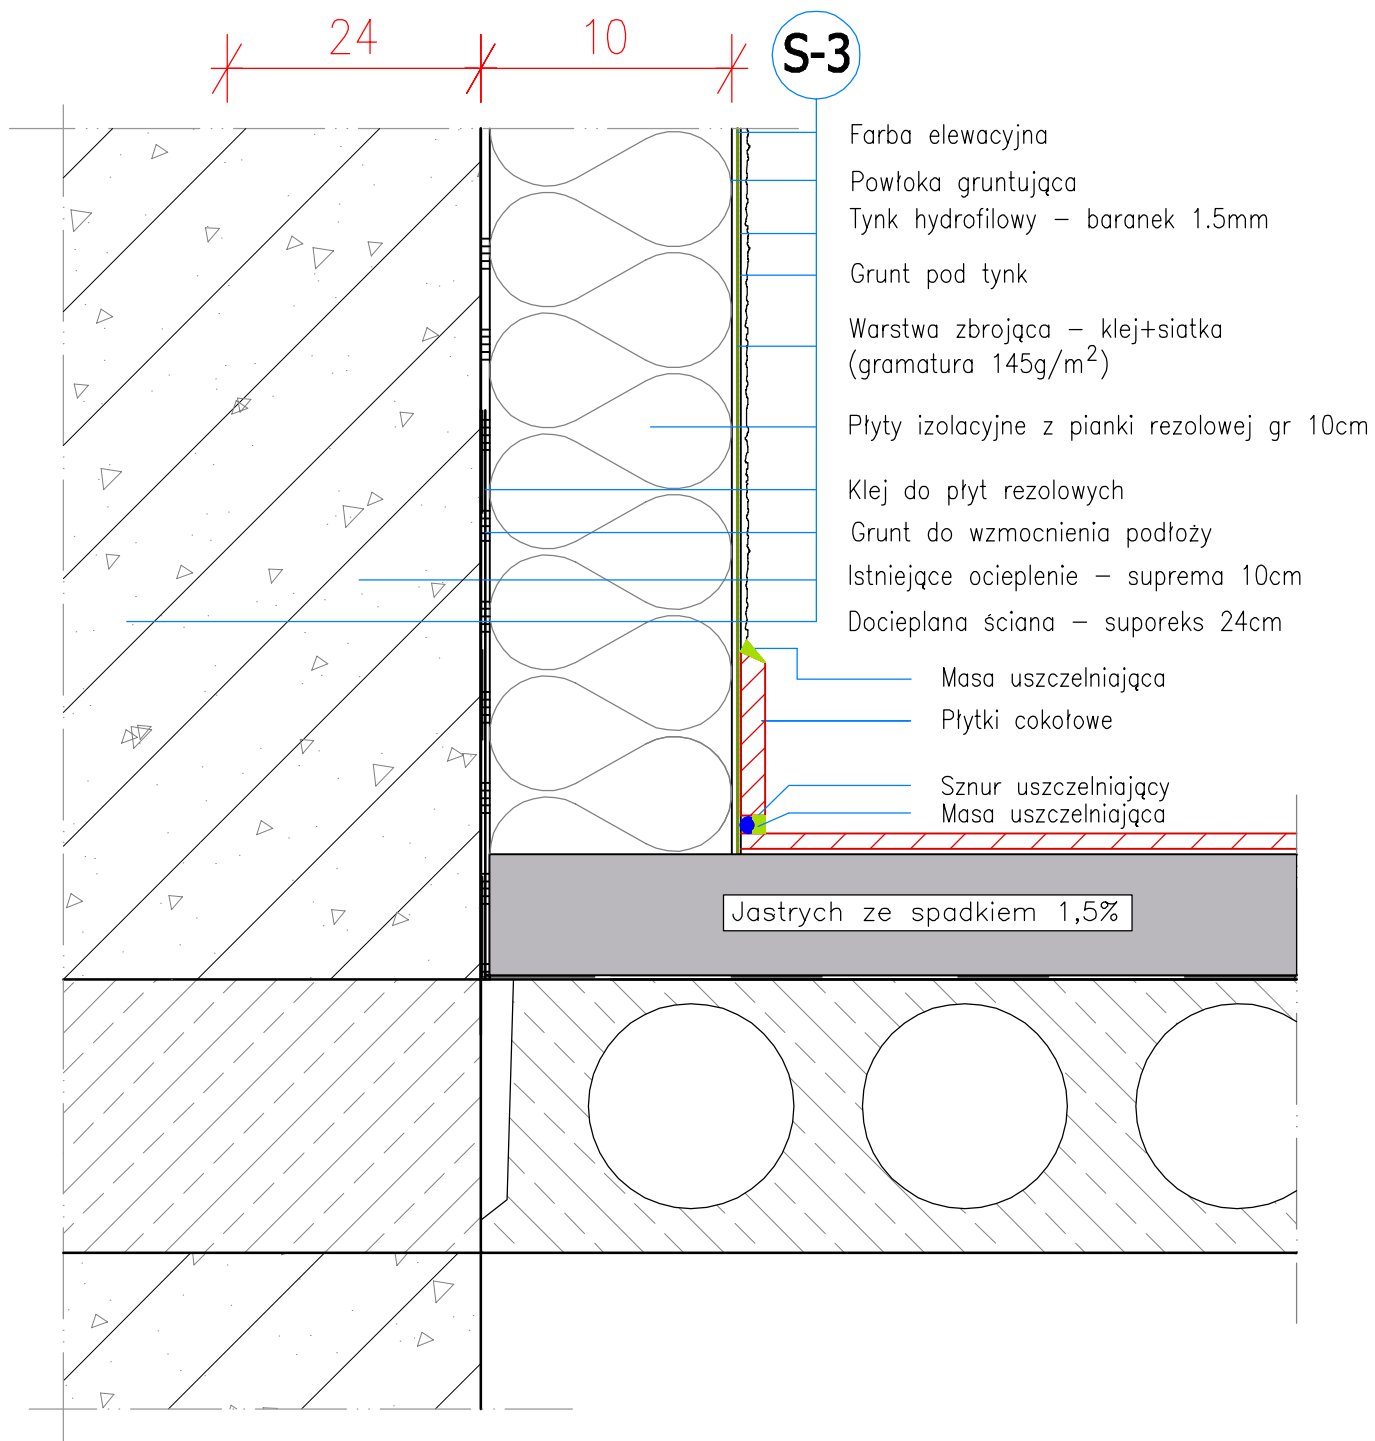

Obiekt:	BUDYNEK MIESZKALNY Ul. Czaplinska 20 ; 78-520 Złocieniec Działka nr 45/56; obręb 12 Złocieniec	Branża: Architektura
Treść rysunku:	OCIEPLENIE ŚCIAN LOGII PŁYTAMI REZOLOWYMI - szczegół "S3"	Stadium: Projekt budowlany
Inwestor:	Spółdzielnia Mieszkaniowa "Postęp" 78-520 Złocieniec, ul.Obr.Westerplatte 3	Data: Styczeń 2021 r.
Opracował:	Inż Marek Miętek A/PNB/8300/75/80	Skala: Rysunek poglądowy
		Rys: K - 10