


SZCZEGÓŁ połączenia ocieplenia cokołu i ściany parteru

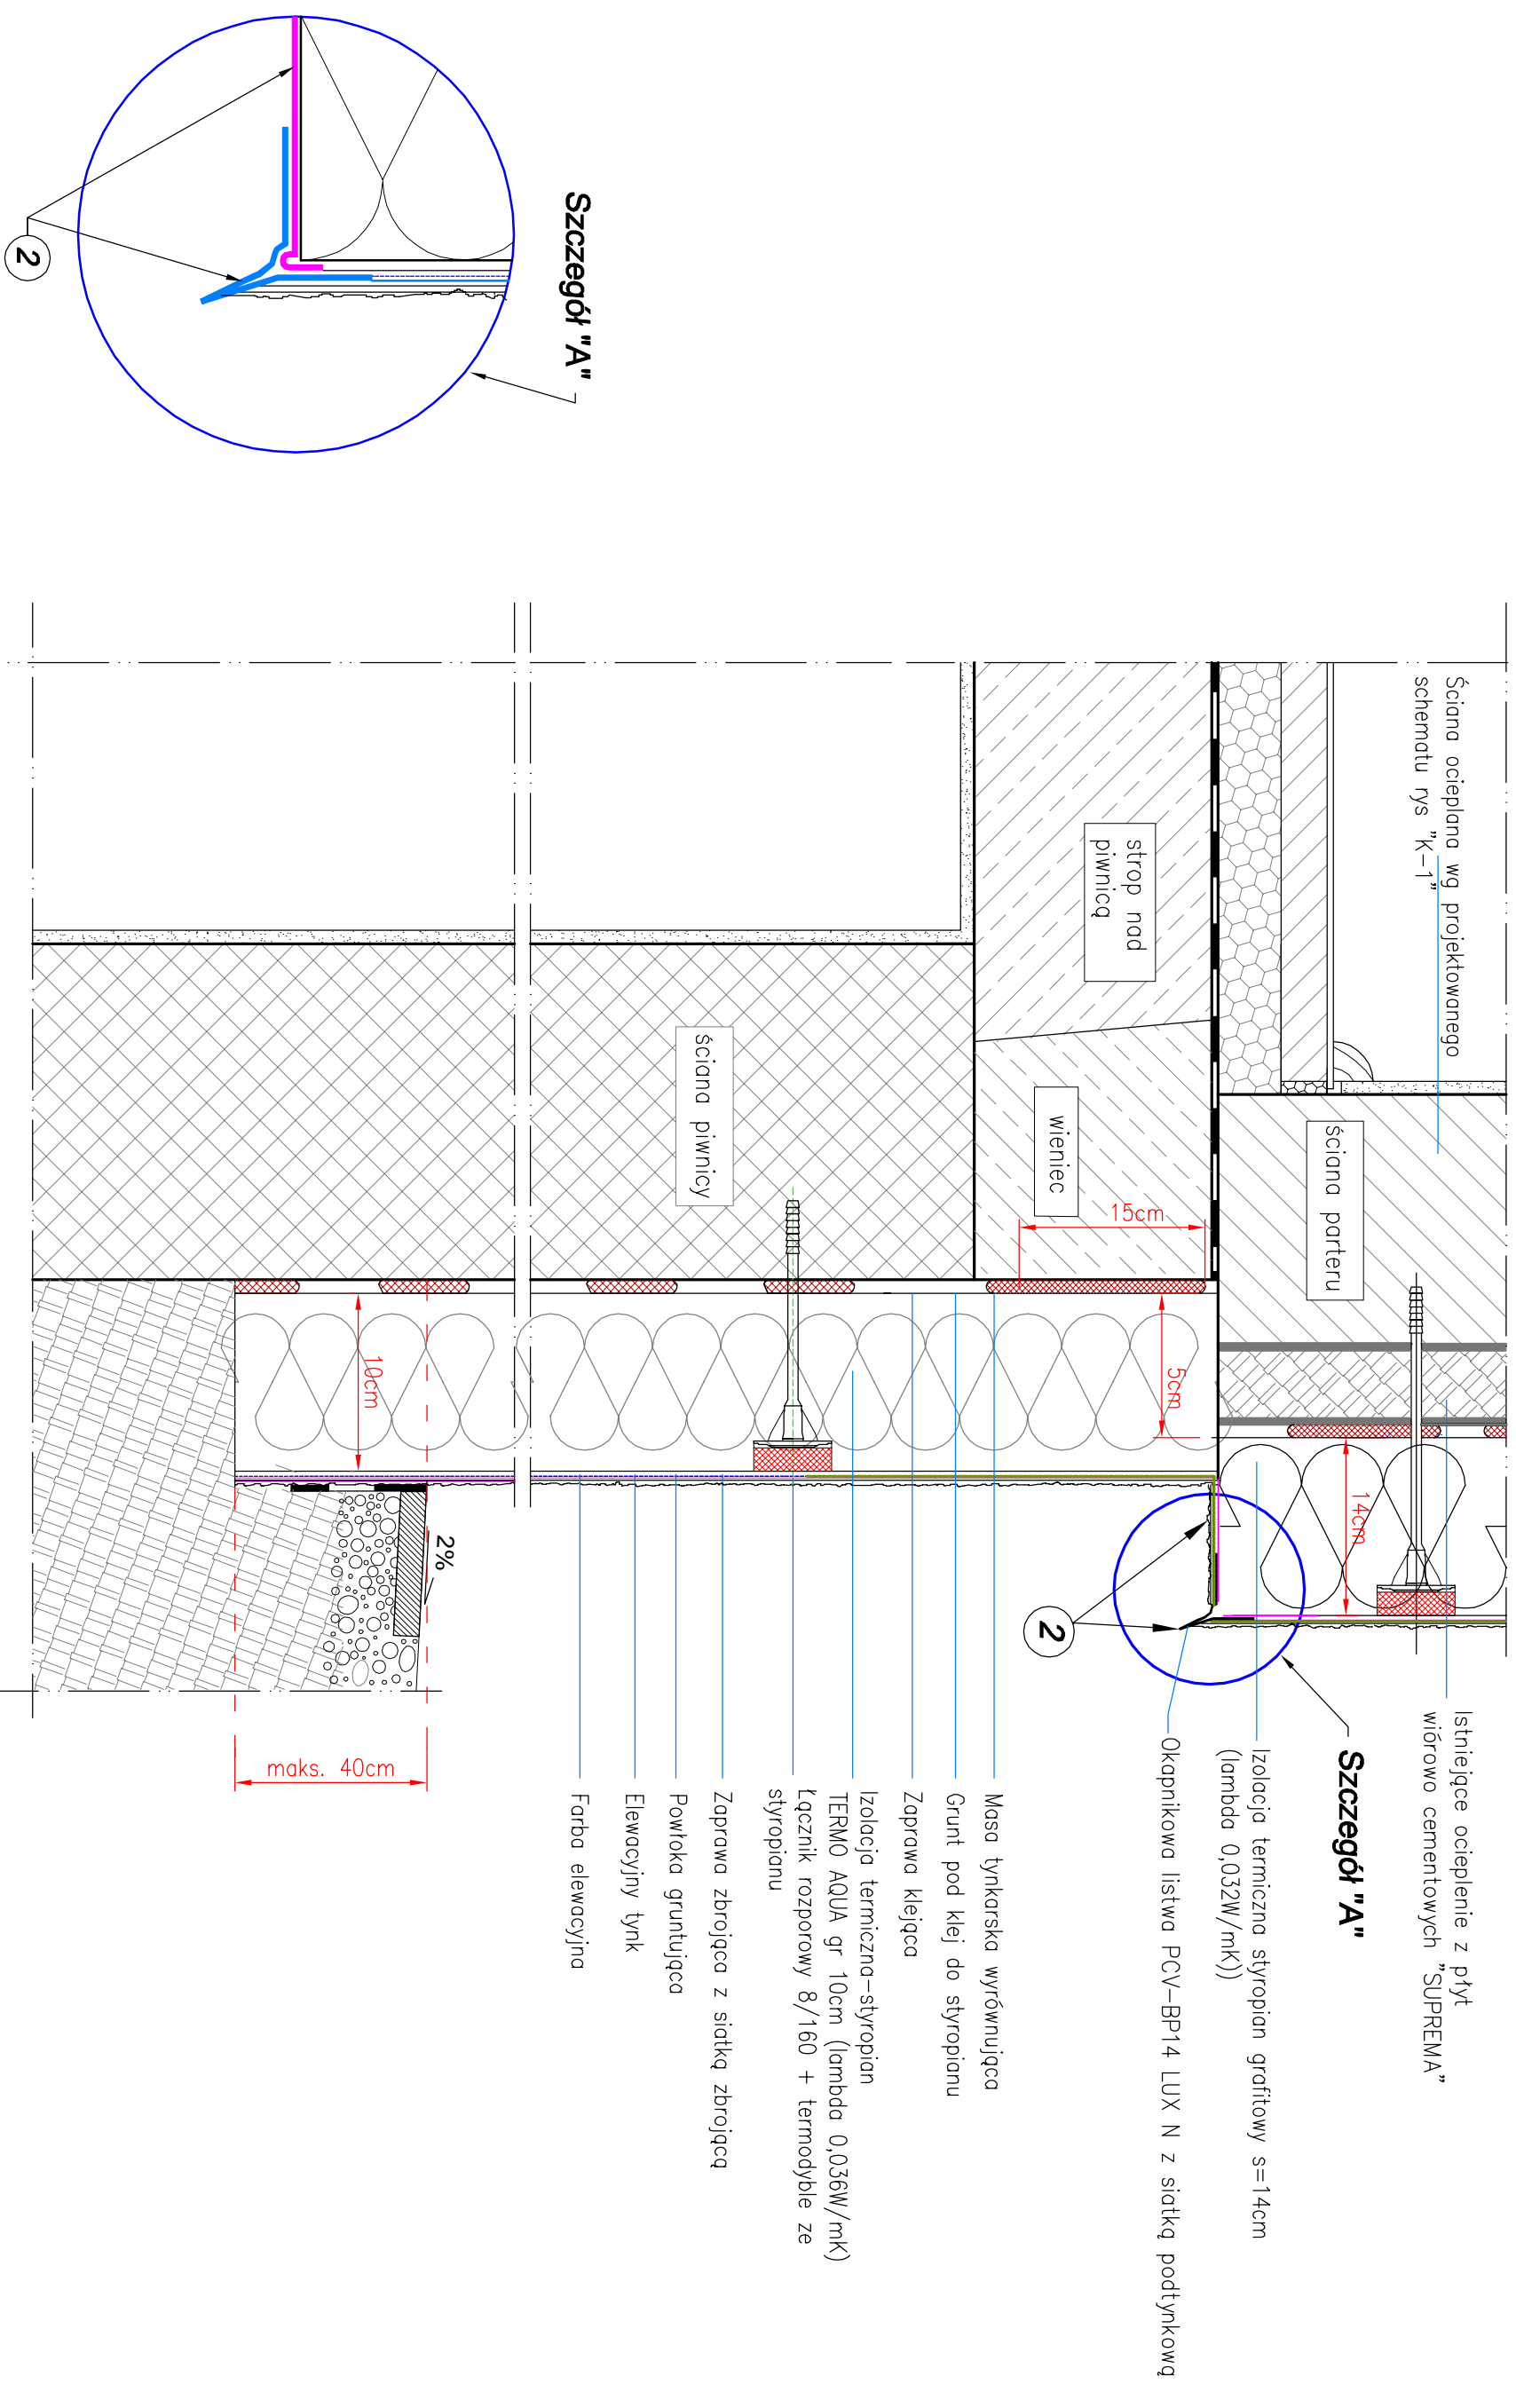

Opis:	BUDYNEK MIESZKALNY	Opis:	Architektura
Obiekt:	Ul. Mickiewicza 20 : 78-520 Złocieniec	Stadium:	Projekt budowlany
Treść rysunku:	Działka nr 268/4; obręb 11 Złocieniec	Data:	Syчень 2021 r.
Investor:	SZCZEGÓŁ POŁĄCZENIA OCIEPLENIA COKOŁU I ŚCIANY ZEWNĘTRZNEJ	Skala:	Rysunek poglądowy
Opracował:	Spółdzielnia Mieszkaniowa "Postęp"	Rys:	K - 5
	78-520 Złocieniec, ul. Obr. Westerplatte 3		
	Inż Marek Młętek		
	AVPNB/8300/75/80		