


SZCZEGÓŁ połączenia ocieplenia cokołu i ściany parteru

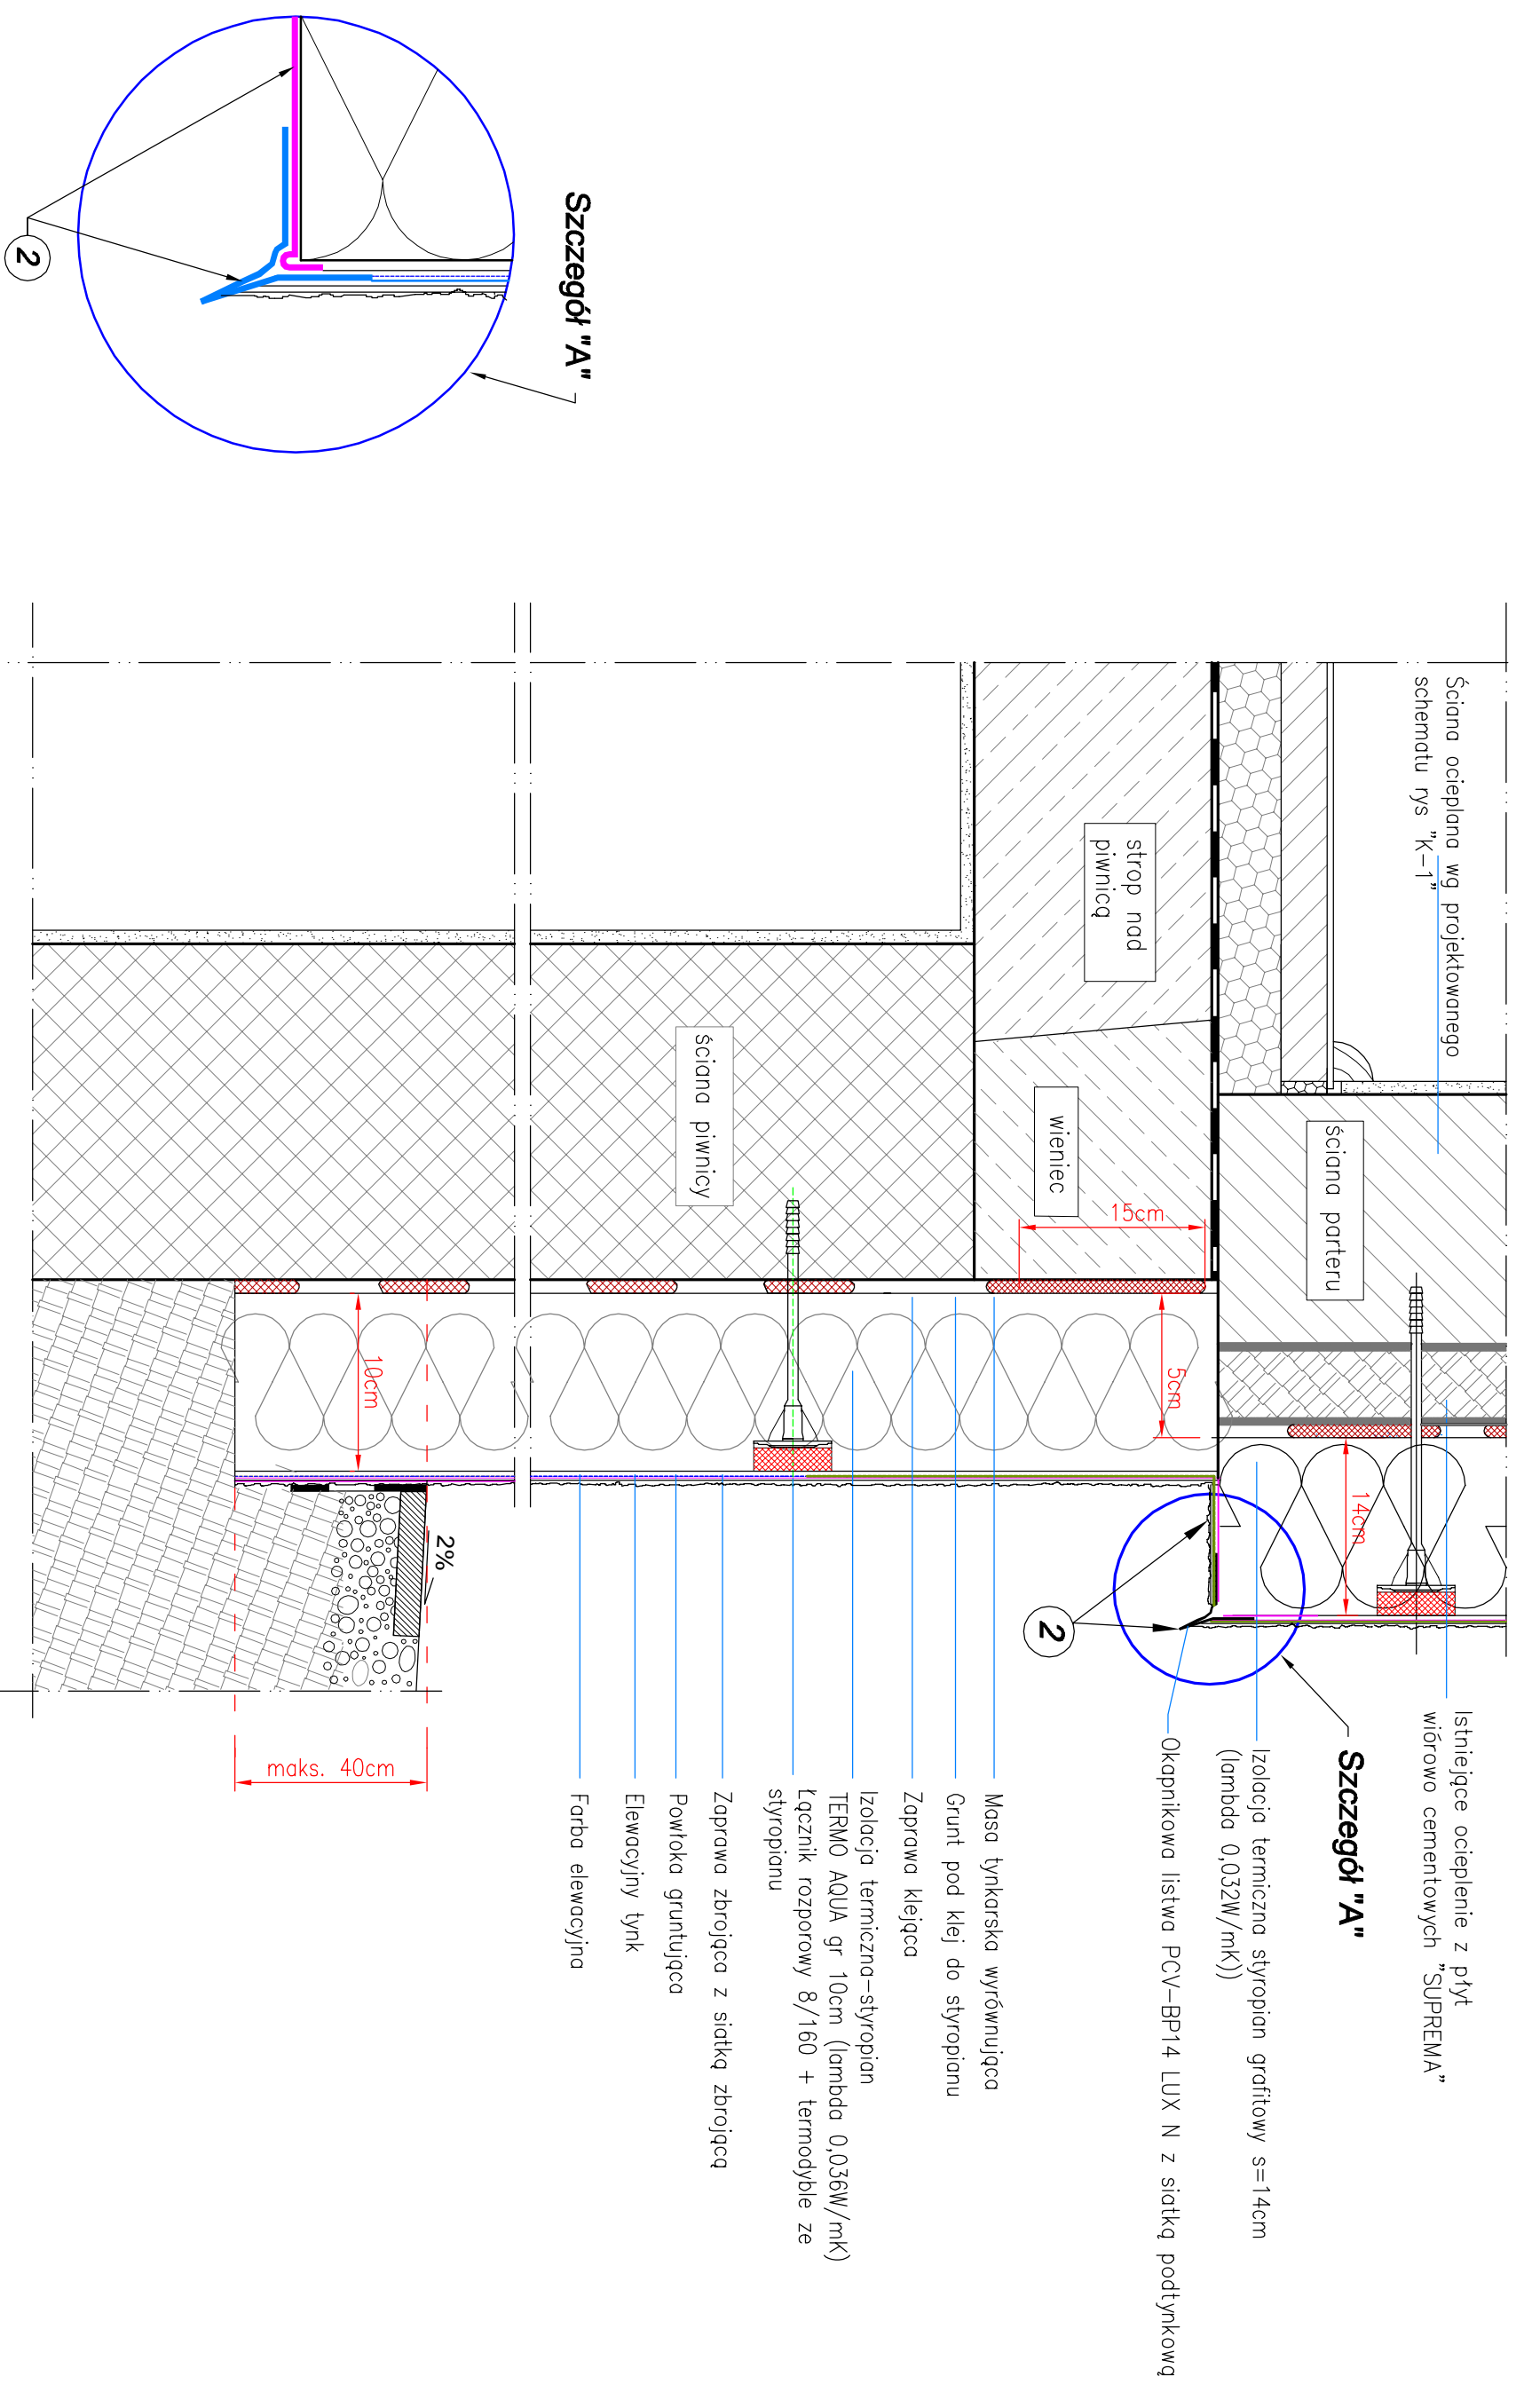

Opis:	BUDYNEK MIESZKALNY	Opis:	Architektura
Obiekt:	Ul. Czaplinska 20 : 78-520 Złocieniec	Stadium:	Projekt budowlany
Treść rysunku:	SZCZEGÓŁ POŁĄCZENIA OCIEPLENIA COKOŁU I ŚCIANY ZEWNĘTRZNEJ	Data:	Styczeń 2021 r.
Investor:	Spółdzielnia Mieszkaniowa "Postęp"	Skala:	Rysunek poglądowy
Opracował:	Inż Marek Młętek	Rys:	K - 5