
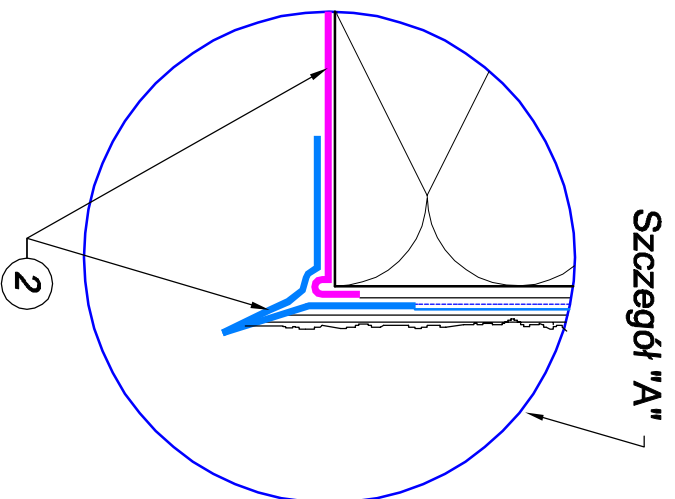


SZCZEGÓŁ połączenia ocieplenia cokołu i ściany parteru

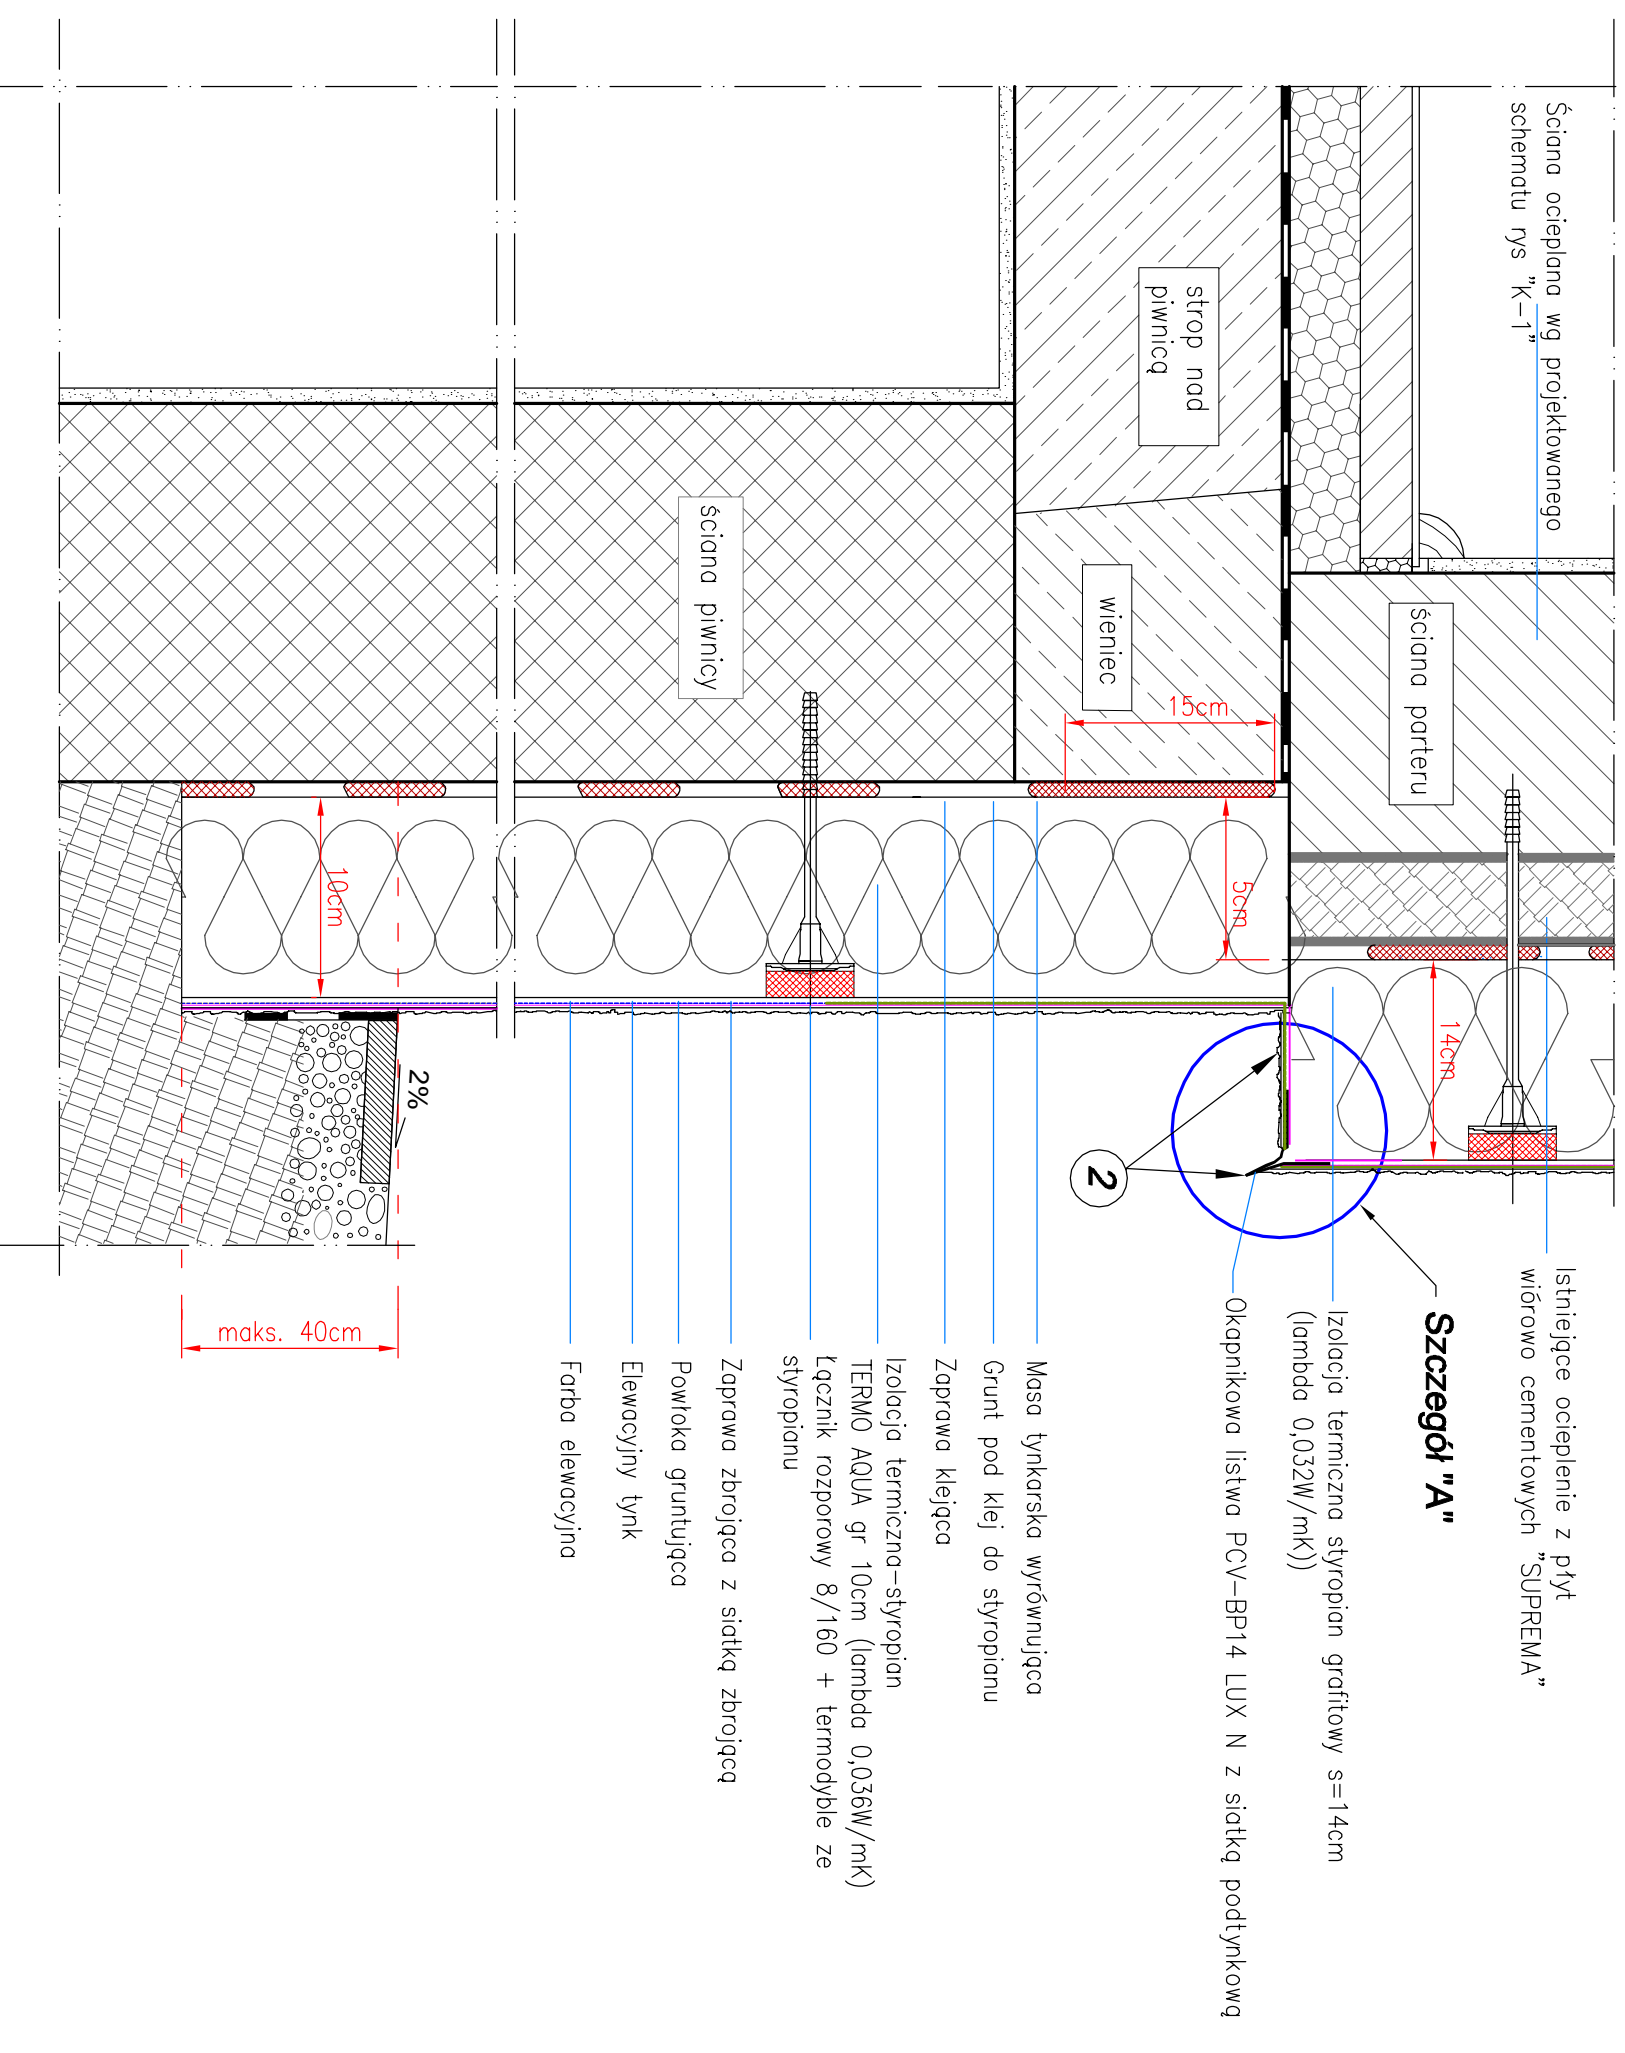

Obiekt:	BUDYNEK MIESZKALNY	Branża:	Architektura
Treść rysunku:	Ul. Racławicka 4 ; 78-520 Złocieniec Działka nr 45/43; obręb 12 Złocieniec SZCZEGÓŁ POŁĄCZENIA OCIEPLENIA COKOŁU I ŚCIANY ZEWNĘTRZNEJ	Stadium:	Projekt budowlany
Investor:	Spółdzielnia Mieszkańowa "Postęp" 78-520 Złocieniec, ul. Obr. Westerplatte 3	Data:	Styczeń 2021 r.
Opracował:	Inż Marek Miętek A/PNB/8300/75/80	Skala:	Rysunek poglądowy
		Rys:	K - 5