



## DOCIEPLENIE ściany podparapetowej

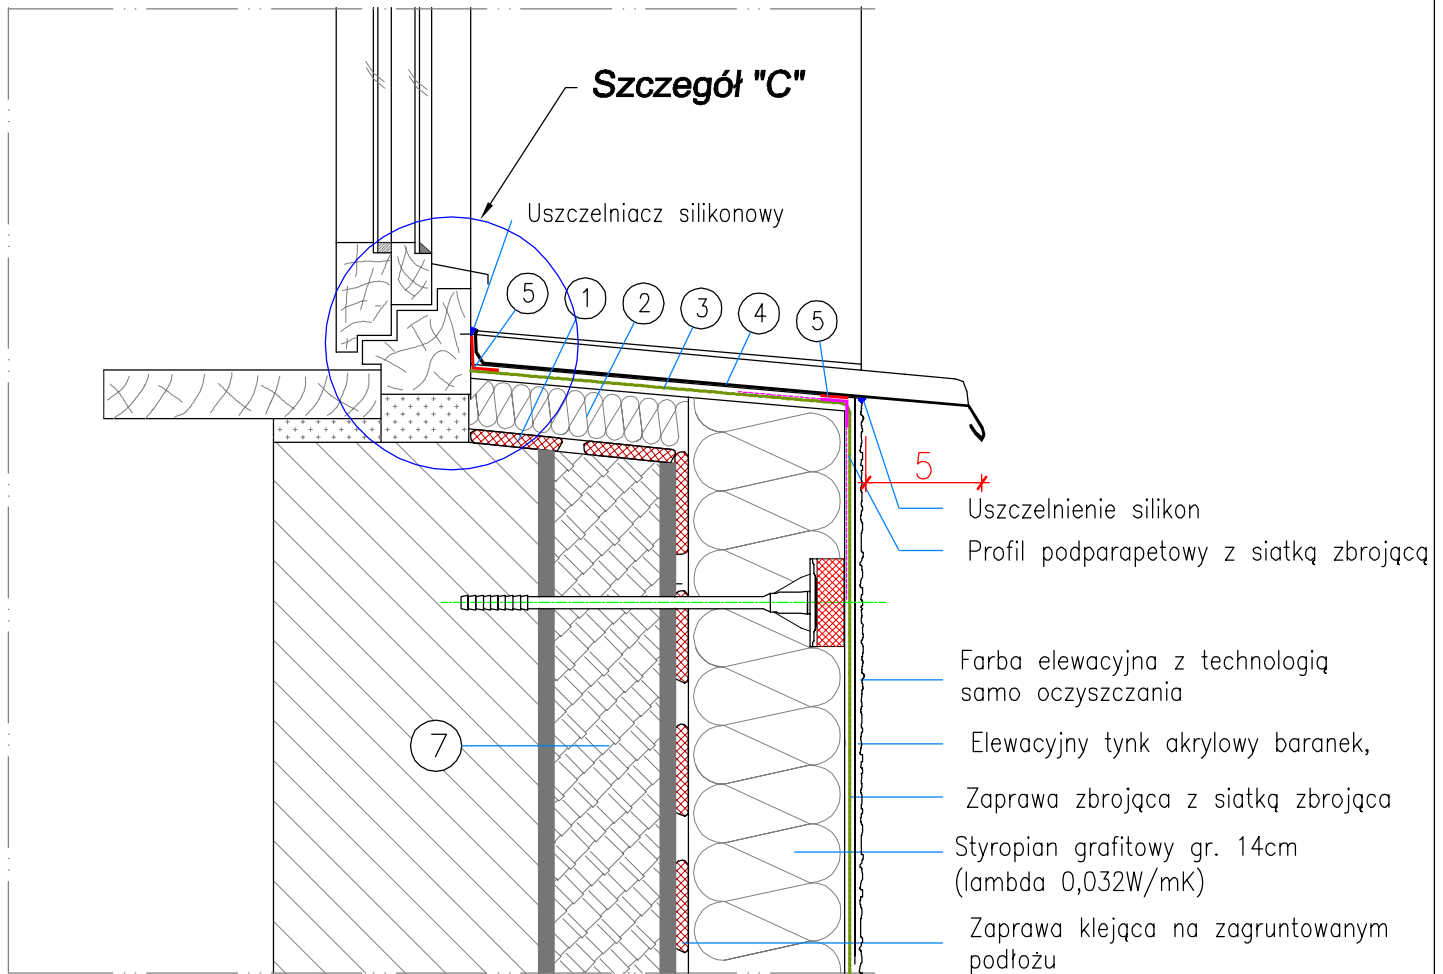

- ① Zaprawa klejąca na zagruntowanym podłożu
- ② Styropian gr. 5cm—(lambda 0,033W/mK)
- ③ Zaprawa klejowa zbrojąca z siatką zbrojącą gr. minimum 5mm.
- ④ Parapet aluminiowy 1.2 mm
- ⑤ Taśma rozprężna uszczelniająca
- ⑦ Istniejące ocieplenie z płyt wiórowo cementowych "SUPREMA"

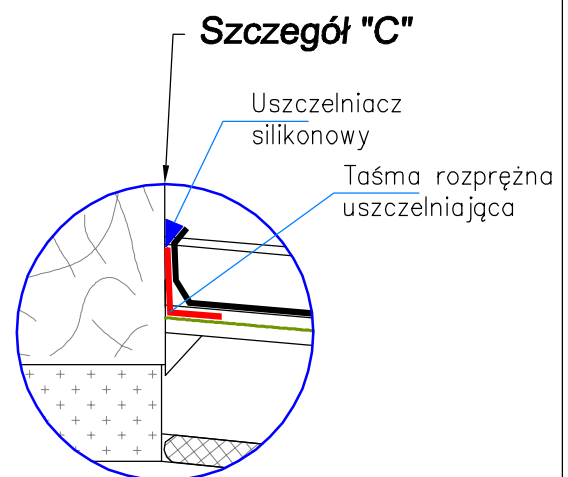

Obiekt:	BUDYNEK MIESZKALNY Ul. Mickiewicza 20 ; 78-520 Złocieniec Działka nr 268/4; obręb 11 Złocieniec	Branża: Architektura
Treść rysunku:	DOCIEPLENIE ŚCIANY POD PARAPETEM	Stadium: Projekt budowlany
Inwestor:	Spółdzielnia Mieszkaniowa "Postęp" 78-520 Złocieniec, ul.Obr.Westerplatte 3	Data: Styczeń 2021 r.
Opracował:	Inż Marek Miętek A/PNB/8300/75/80	Skala: Rysunek poglądowy
		Rys: K - 7