



DOCIEPLENIE ściany podparapetowej

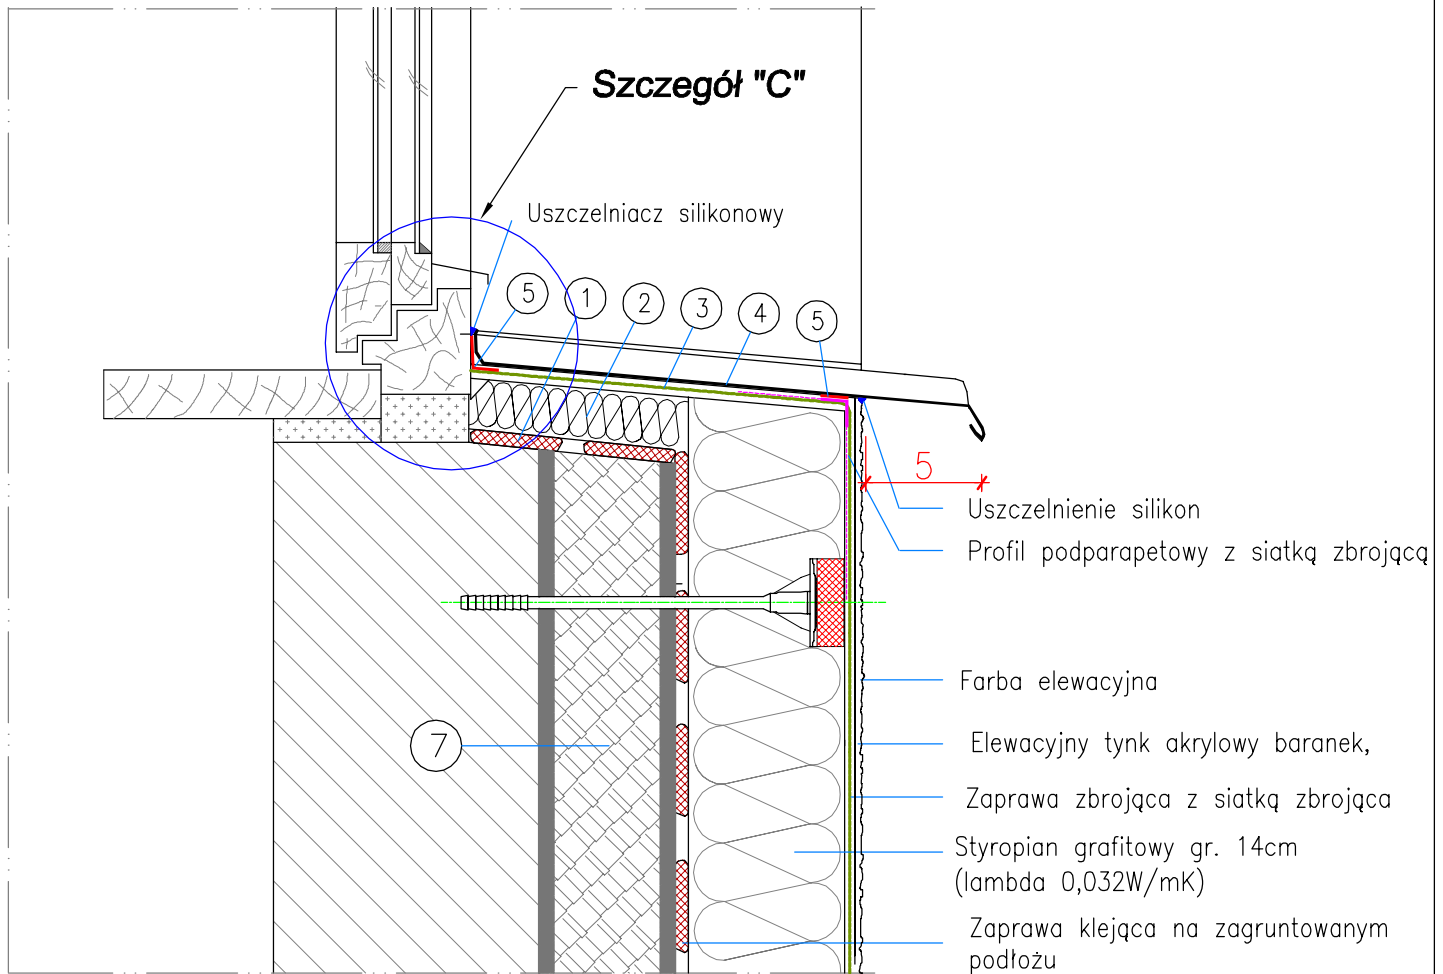

- ① Zaprawa klejąca na zagruntowanym podłożu
- ② Styropian gr. 5cm – (lambda 0,033W/mK)
- ③ Zaprawa klejowa zbrojąca z siatką zbrojącą gr. minimum 5mm.
- ④ Parapet aluminiowy 1.2 mm
- ⑤ Taśma rozprężna uszczelniająca
- ⑦ Istniejące ocieplenie z płyt wiórowo cementowych "SUPREMA"

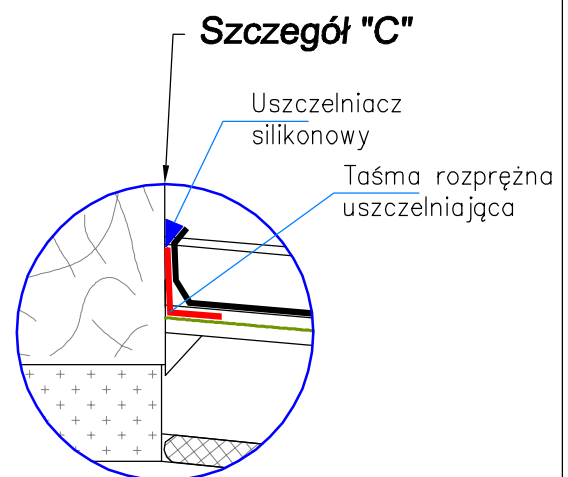

| | | |
|----------------|---|-------------------------------|
| Obiekt: | BUDYNEK MIESZKALNY Ul. Czaplinecka 20 ; 78-520 Złocieniec Działka nr 45/56; obręb 12 Złocieniec | Branża: Architektura |
| Treść rysunku: | DOCIEPLENIE ŚCIANY POD PARAPETEM | Stadium: Projekt budowlany |
| Inwestor: | Spółdzielnia Mieszkaniowa "Postęp" 78-520 Złocieniec, ul.Obr.Westerplatte 3 | Data: Styczeń 2021 r. |
| Opracował: | Inż Marek Miętek A/PNB/8300/75/80 | Skala: Rysunek poglądowy |
| | | Rys: K - 7 |