


PRZEBUDOWA SCHODÓW WEJŚCIOWYCH DO BUDYNKU

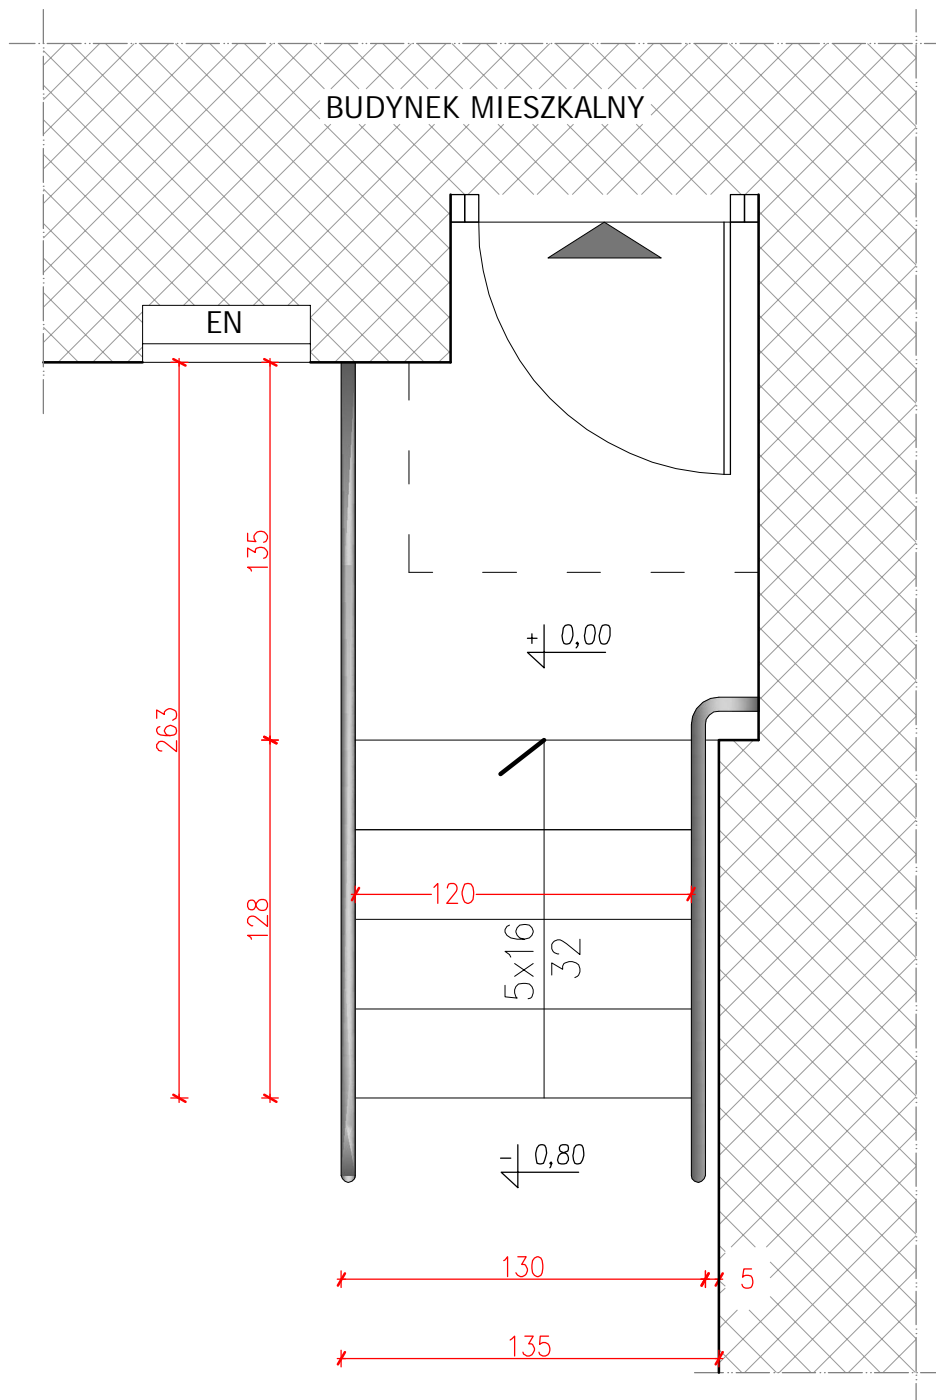

UWAGA!

1. Sytuowanie podestu i schodów wejściowych dostosować do możliwości jakie stworzą ściany budynku po zamontowaniu warstw ociepleniowych.
2. Poziom posadzki podestu wejściowego dopasować do poziomu posadzki przedsiionka w budynku.
3. Okładziny podestu i stopnic schodowych wykonać z lastryka płukanego.
4. Balustrady schodowe wykonać ze stali nierdzewnej z zachowaniem wymiarów zgodnie z warunkami technicznymi. Kształt i wygład zewnętrzny uzgodnić z Inwesorem.

Obiekt:	BUDYNEK MIESZKALNY Ul. Raclawicka 4; 78-520 Złocieniec Działka nr 45/43; obręb 12 Złocieniec	Branża: Architektura
Treść rysunku:	PRZEBUDOWA SCHODÓW WEJŚCIOWYCH DO BUDYNKU	Stadium: Projekt budowlany
Inwestor:	Spółdzielnia Mieszkaniowa "Postęp" 78-520 Złocieniec, ul.Obr. Westerplatte 3	Data: Styczeń 2021 r.
Opracował:	Inż Marek Miętek / A/PNB/8300/75/80	Skala: Rysunek poglądowy
		Rys: K - 9