


Włączyć do istniejącej instalacji ogrzewczej budynku wykonanej z rur stalowych czarnych średnicy DN\_\_

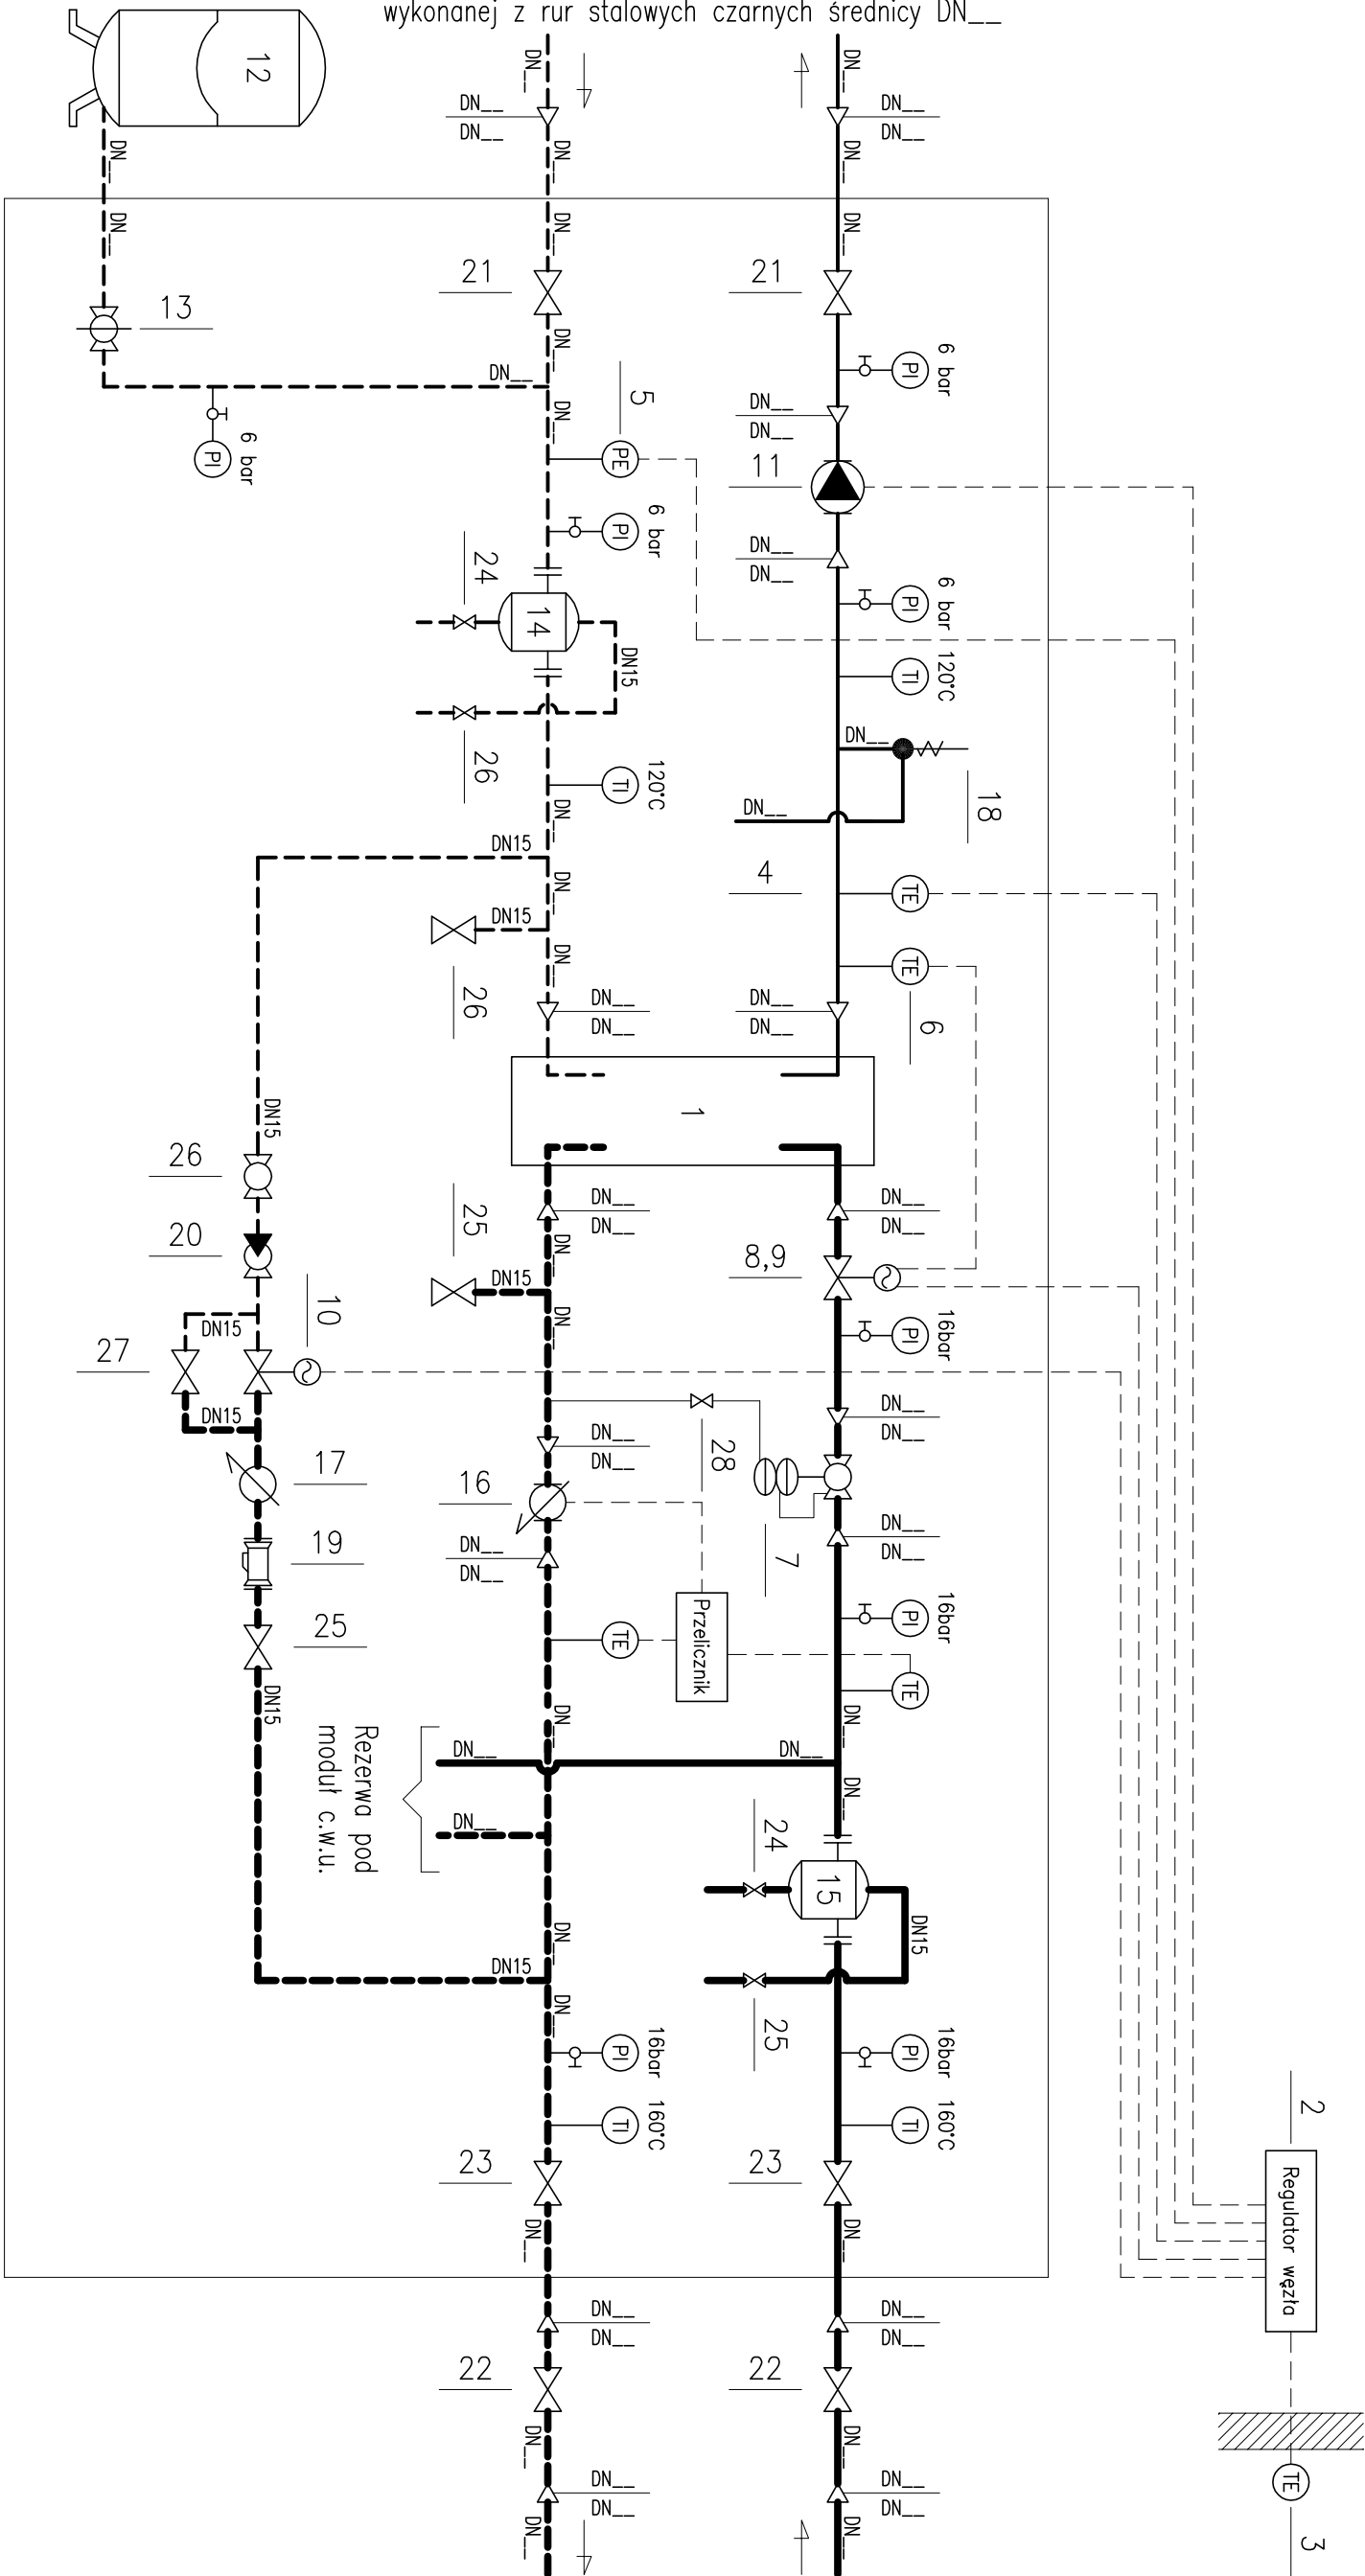

Włączyć do istniejącego przyłącza sieci ciepłej wysokich parametrów wykonanego z rur stalowych czarnych średnicy DN\_\_

Przewody powrotne sieci ciepłej

Przewody zasilające sieci ciepłej

Przewody zasilające instalacji ogrzewczej

Przewody powrotne instalacji ogrzewczej

Połączenia automatyki kontrolno-pomiarowej