


KOLORYSTYKA ELEWACJI
BUDYNEK MIESZKALNY UL. CZAPLINECKA 18


STRONA PÓŁNOCNO-ZACHODNIA (345 °)

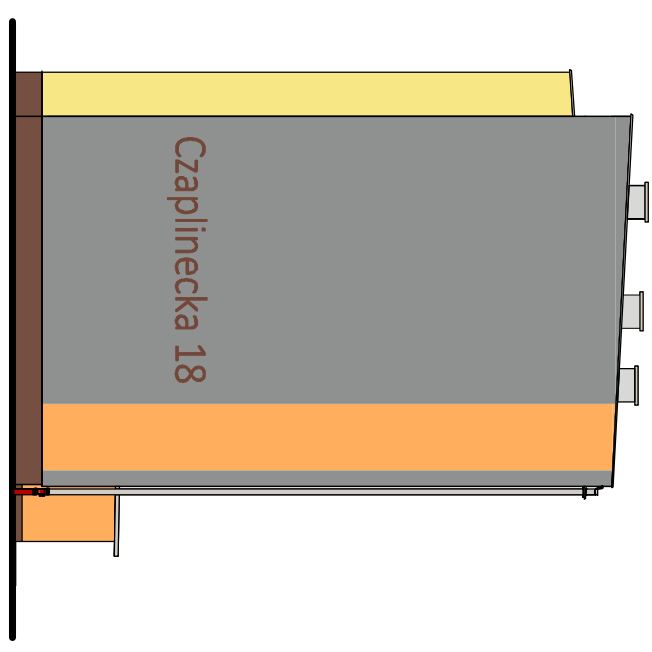


STRONA PÓŁDNIOWO-WSCHODNIA (75 °)



STRONA PÓŁDNIOWO-WSCHODNIA (165 °)

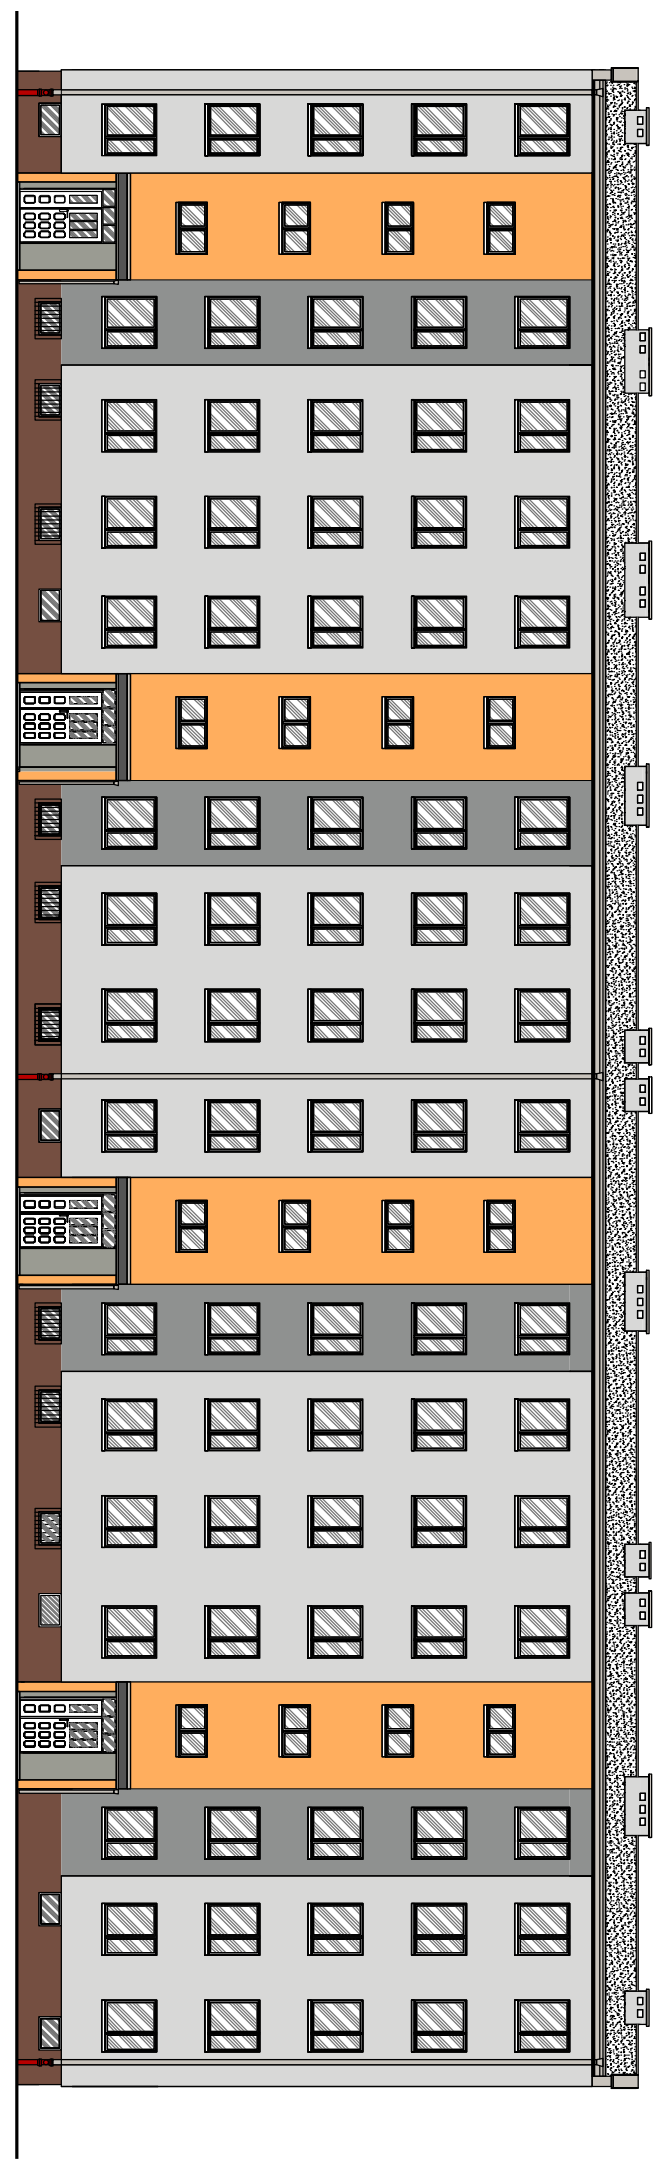

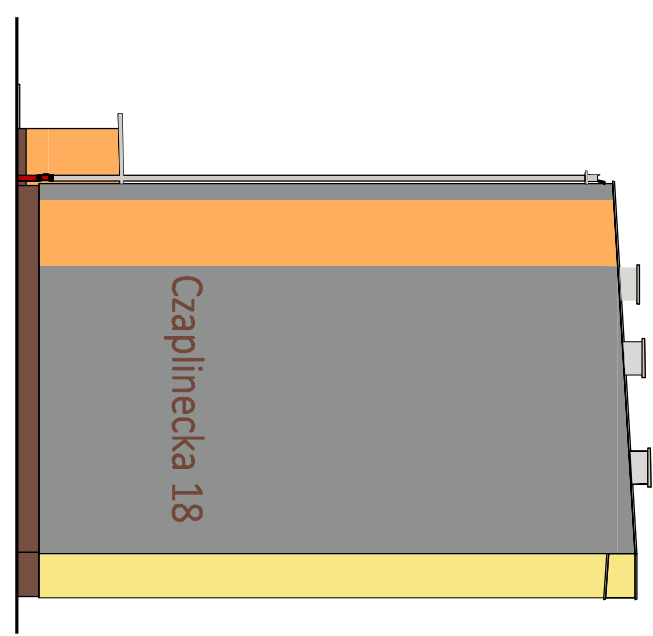



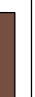


STRONA PÓŁNOCNO-ZACHODNIA (255 °)



KOLORYSTYKA PROJEKTOWANA

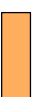WZORNIK "ATLAS - SAH"

-  kolor SAH 0376
-  kolor SAH 0373
-  kolor SAH 0402
-  kolor 00
-  kolor SAH 0197
-  kolor SAH 0207
-  cokol kolor SAH 0429

UWAGA!
1. Wysokość liter 80 do 100 cm
2. Kolor liter - kolor SAH 0446

Objekt:	BUDYNEK MIESZKALNY UL. CZAPLINECKA 18 78-520 ZŁOCENIEC	Branża: Architektura
Treść rysunku:	ELEWACJA SZCZYTOWA	Stadium: Projekt budowlany
Inwestor:	Spółdzielnia Mieszaniowa "Postęp" 78-520 Złocieniec, ul. Obr. Westerplatte 3	Data: maj 2021 r.
Projektował:	Mgr inż arch. Monika Daciów-Grabicka	Skala: 1:20C
Opracował:	Inż Marek Miętek	Rys: A - 1

Opracował: Inż Marek Miętek