



KOLORYSTYKA ELEWACJI
BUDYNEK MIESZKALNY UL. RAŁAWICKA 3

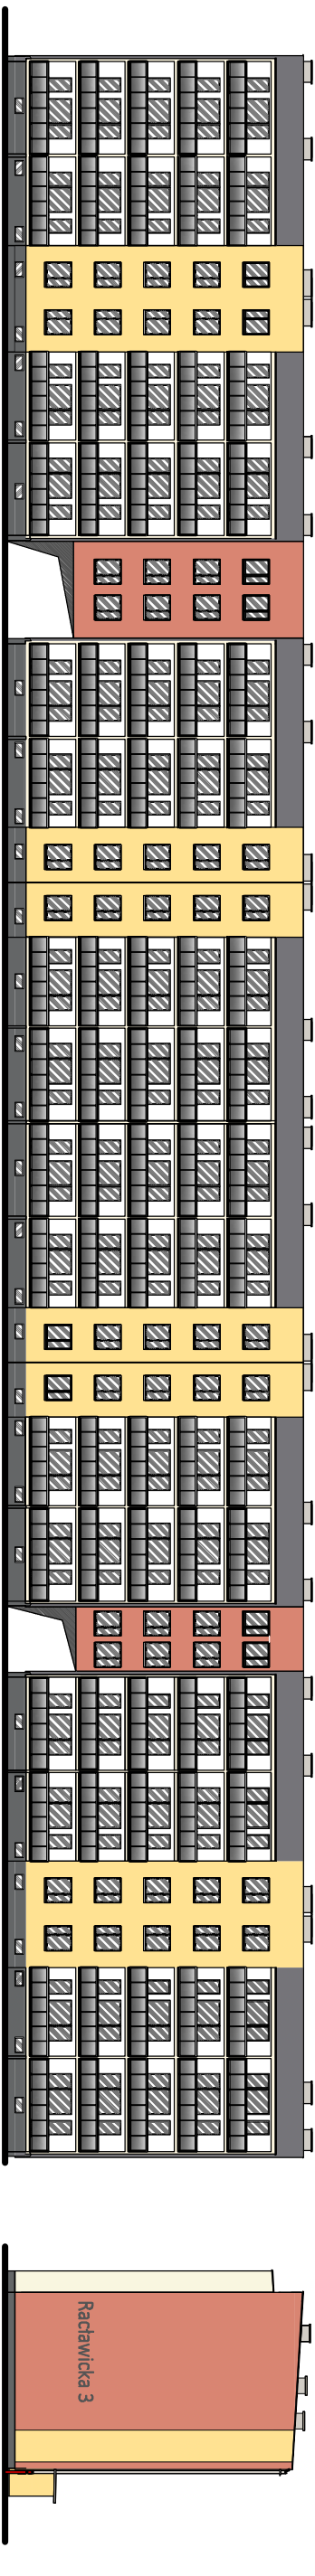

STRONA POŁNOČNO-ZACHODNIA (345 °)

STRONA POŁUDNIOWO-WSCHODNIA (165 °)

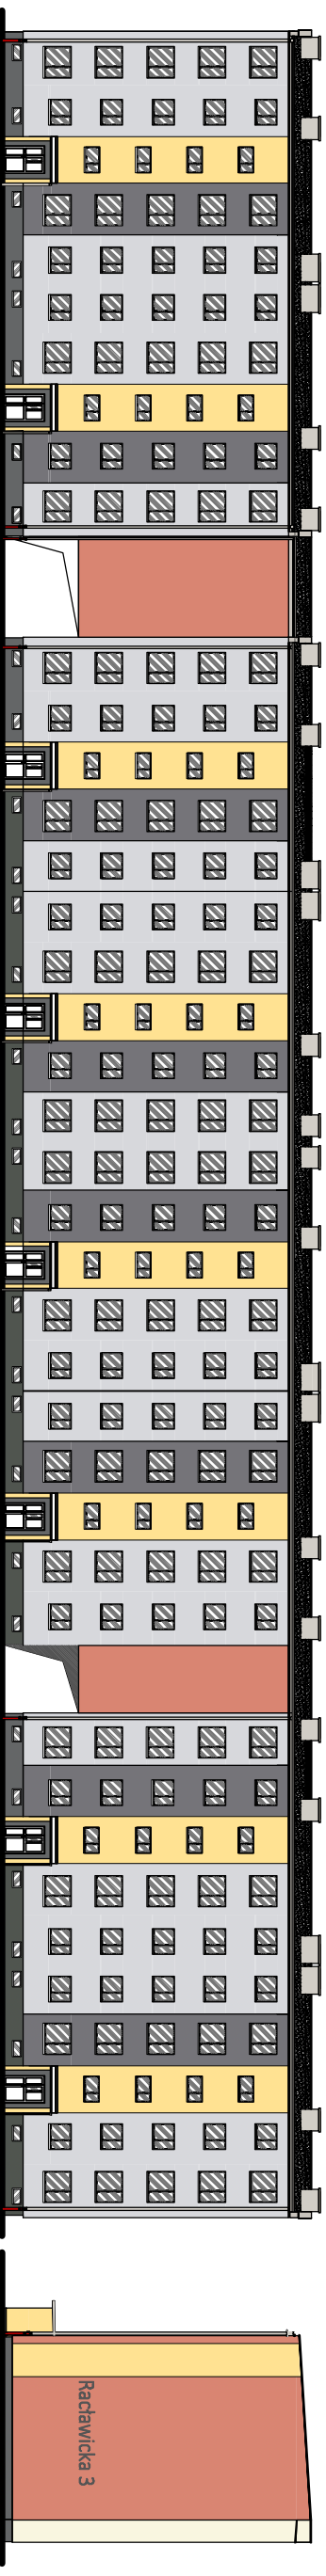

STRONA POŁUDNIOWO-WSCHODNIA (165 °)

STRONA POŁNOČNO-ZACHODNIA (75 °)

KOLORYSTYKA PROJEKTOWANA
WZORNIK "ATLAS - SAH"

	kolor SAH0391
	kolor SAH0391
	kolor 00
	kolor SAH0021
	kolor SAH0018
	kolor SAH0311
	cokół kolor SAH 0444

UWAGI!

1. Wysokość liter 80 do 100 cm
2. Kolor liter - kolor SAH 0446

Obiekt:	BUDYNEK MIESZKALNY UL. RAŁAWICKA 3 78-520 ZŁOCIEŃCIEC	Branża: Architektura
Treść rysunku:	ELEWACJA SZCZYTOWA	Stadium: Projekt budowlany
Inwestor:	Spółdzielnia Mieszkaniowa "Postęp" 78-520 Złocieniec, ul. Obr. Westerplatte 3	Data: Lipiec 2021 r
Projektował:	Mgr inż arch. Monika Daciów-Grabicka	Skala: 1 : 200
Opracował:	Inż Marek Mlejek	Rys: A-1
	A/PNB/8300/75/80	