


# OCIEPLENIE ŚCIAN LOGGII

## płytami rezolowymi z pianki fenolowej

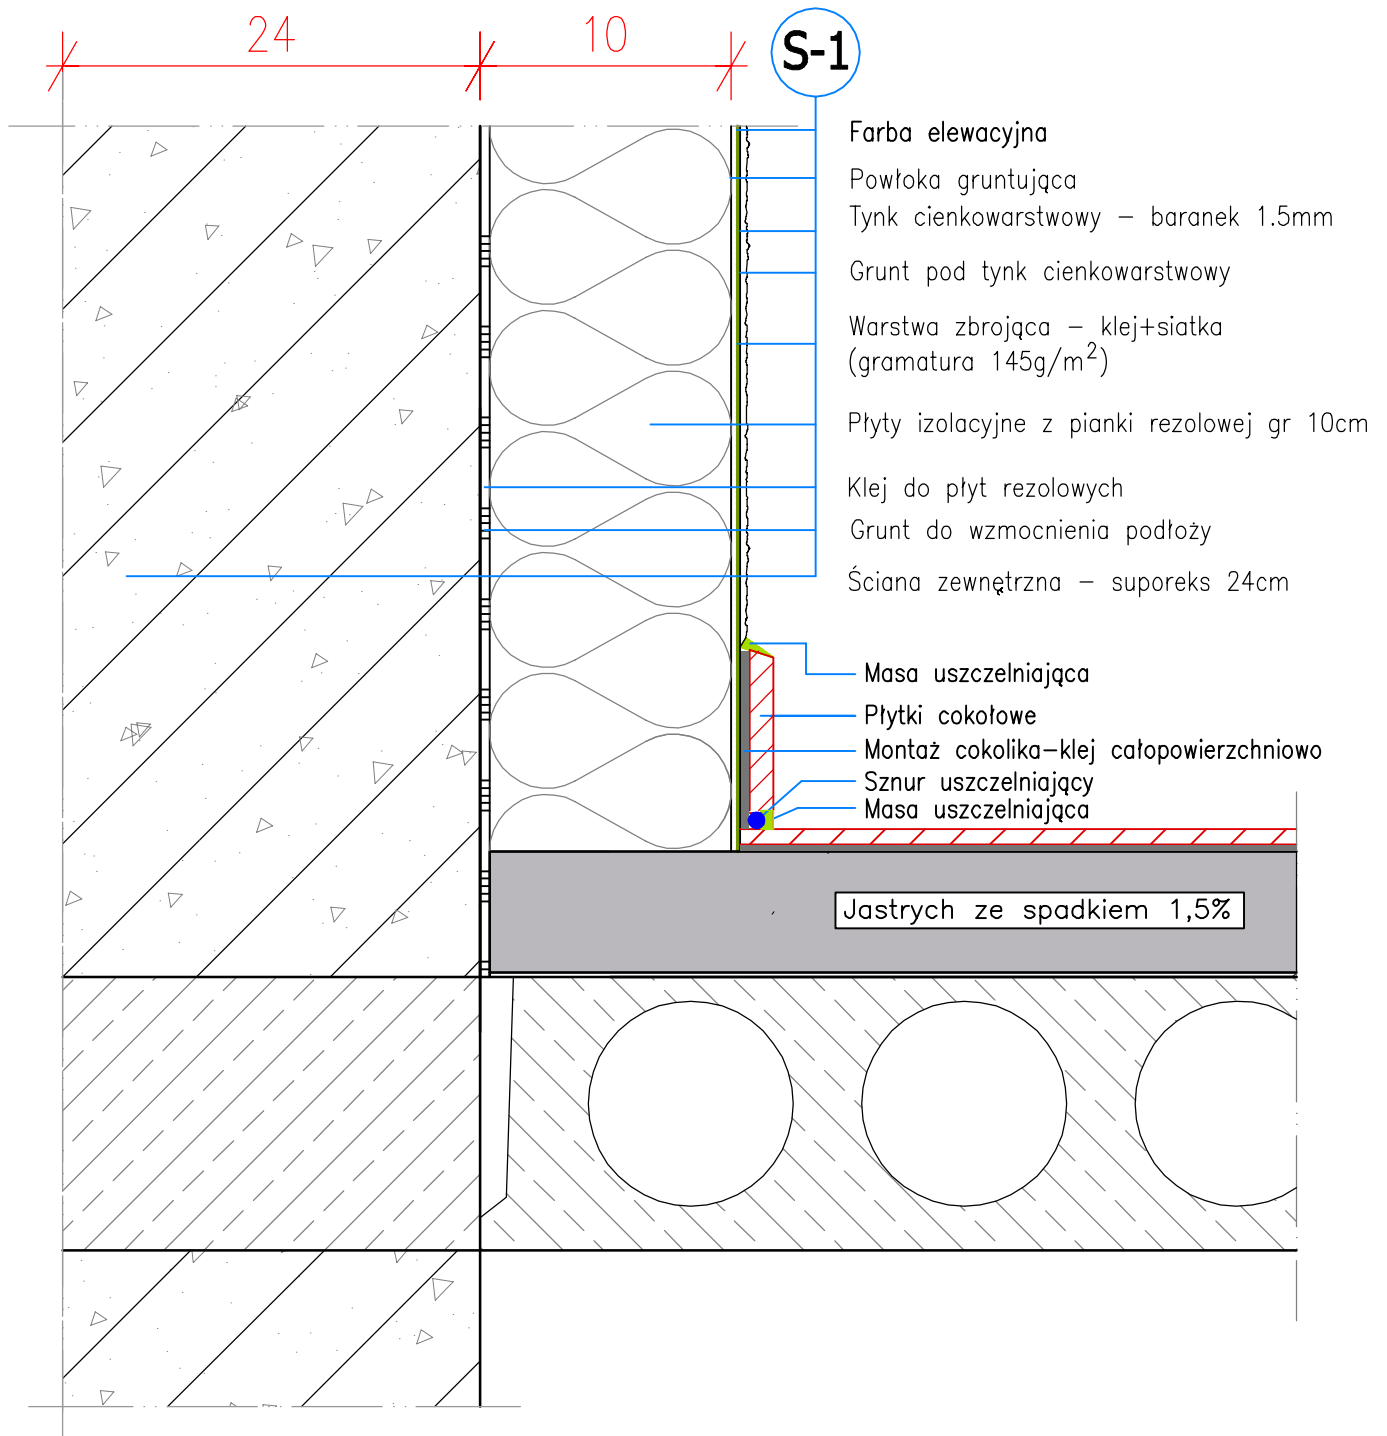

<b>Obiekt:</b>	BUDYNEK MIESZKALNY Ul. Lotników 1 ; 78-520 Złocieniec Działka nr 45/58 obręb 12 Złocieniec	<b>Branża:</b> Architektura
<b>Treść rysunku:</b>	OCIEPLENIE ŚCIAN LOGGII PŁYTAMI REZOLOWYMI - szczegół "S1"	<b>Stadium:</b> Projekt budowlany
<b>Inwestor:</b>	Spółdzielnia Mieszkaniowa "Postęp" 78-520 Złocieniec, ul. Obr. Westerplatte	<b>Data:</b> Maj 2022 r.
<b>Opracował:</b>	Inż Marek Miętek A/PNB/8300/75/80	<b>Skala:</b> Rysunek poglądowy
		<b>Rys:</b> K - 12