


OCIEPLENIE ŚCIAN LOGGII

płytami rezolowymi z pianki fenolowej

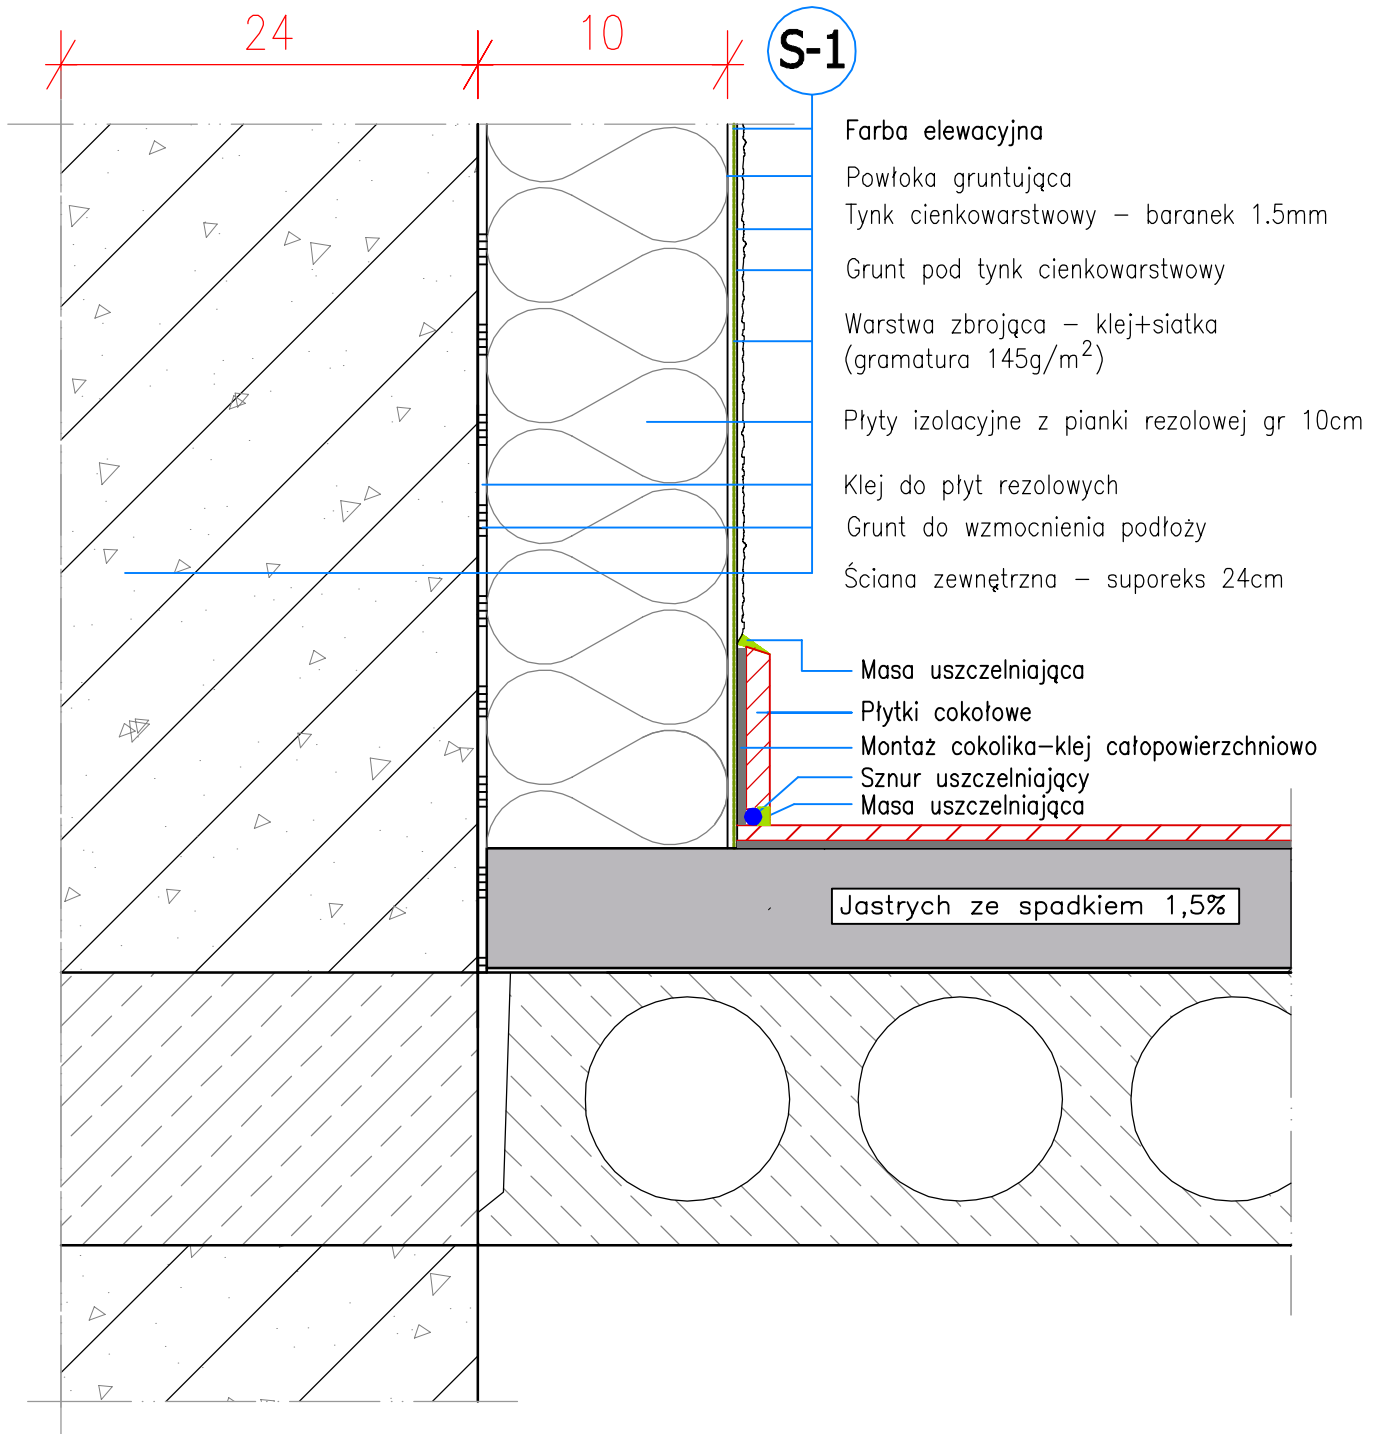

Obiekt:	BUDYNEK MIESZKALNY Ul. Raławicka 1 ; 78-520 Złocieniec Działka nr 45/60 obręb 12 Złocieniec	Branża: Architektura
Treść rysunku:	OCIEPLENIE ŚCIAN LOGGII PŁYTAMI REZOLOWYMI - szczegół "S1"	Stadium: Projekt budowlany
Inwestor:	Spółdzielnia Mieszkaniowa "Postęp" 78-520 Złocieniec, ul. Obr. Westerplatte 3	Data: Maj 2022 r.
Opracował:	Inż Marek Miętek A/PNB/8300/75/80	Skala: Rysunek poglądowy
		Rys: K - 12