


OCIEPLENIE COKOŁU - ŚCIANY PODŁUŻNE I SZCZYTOWE

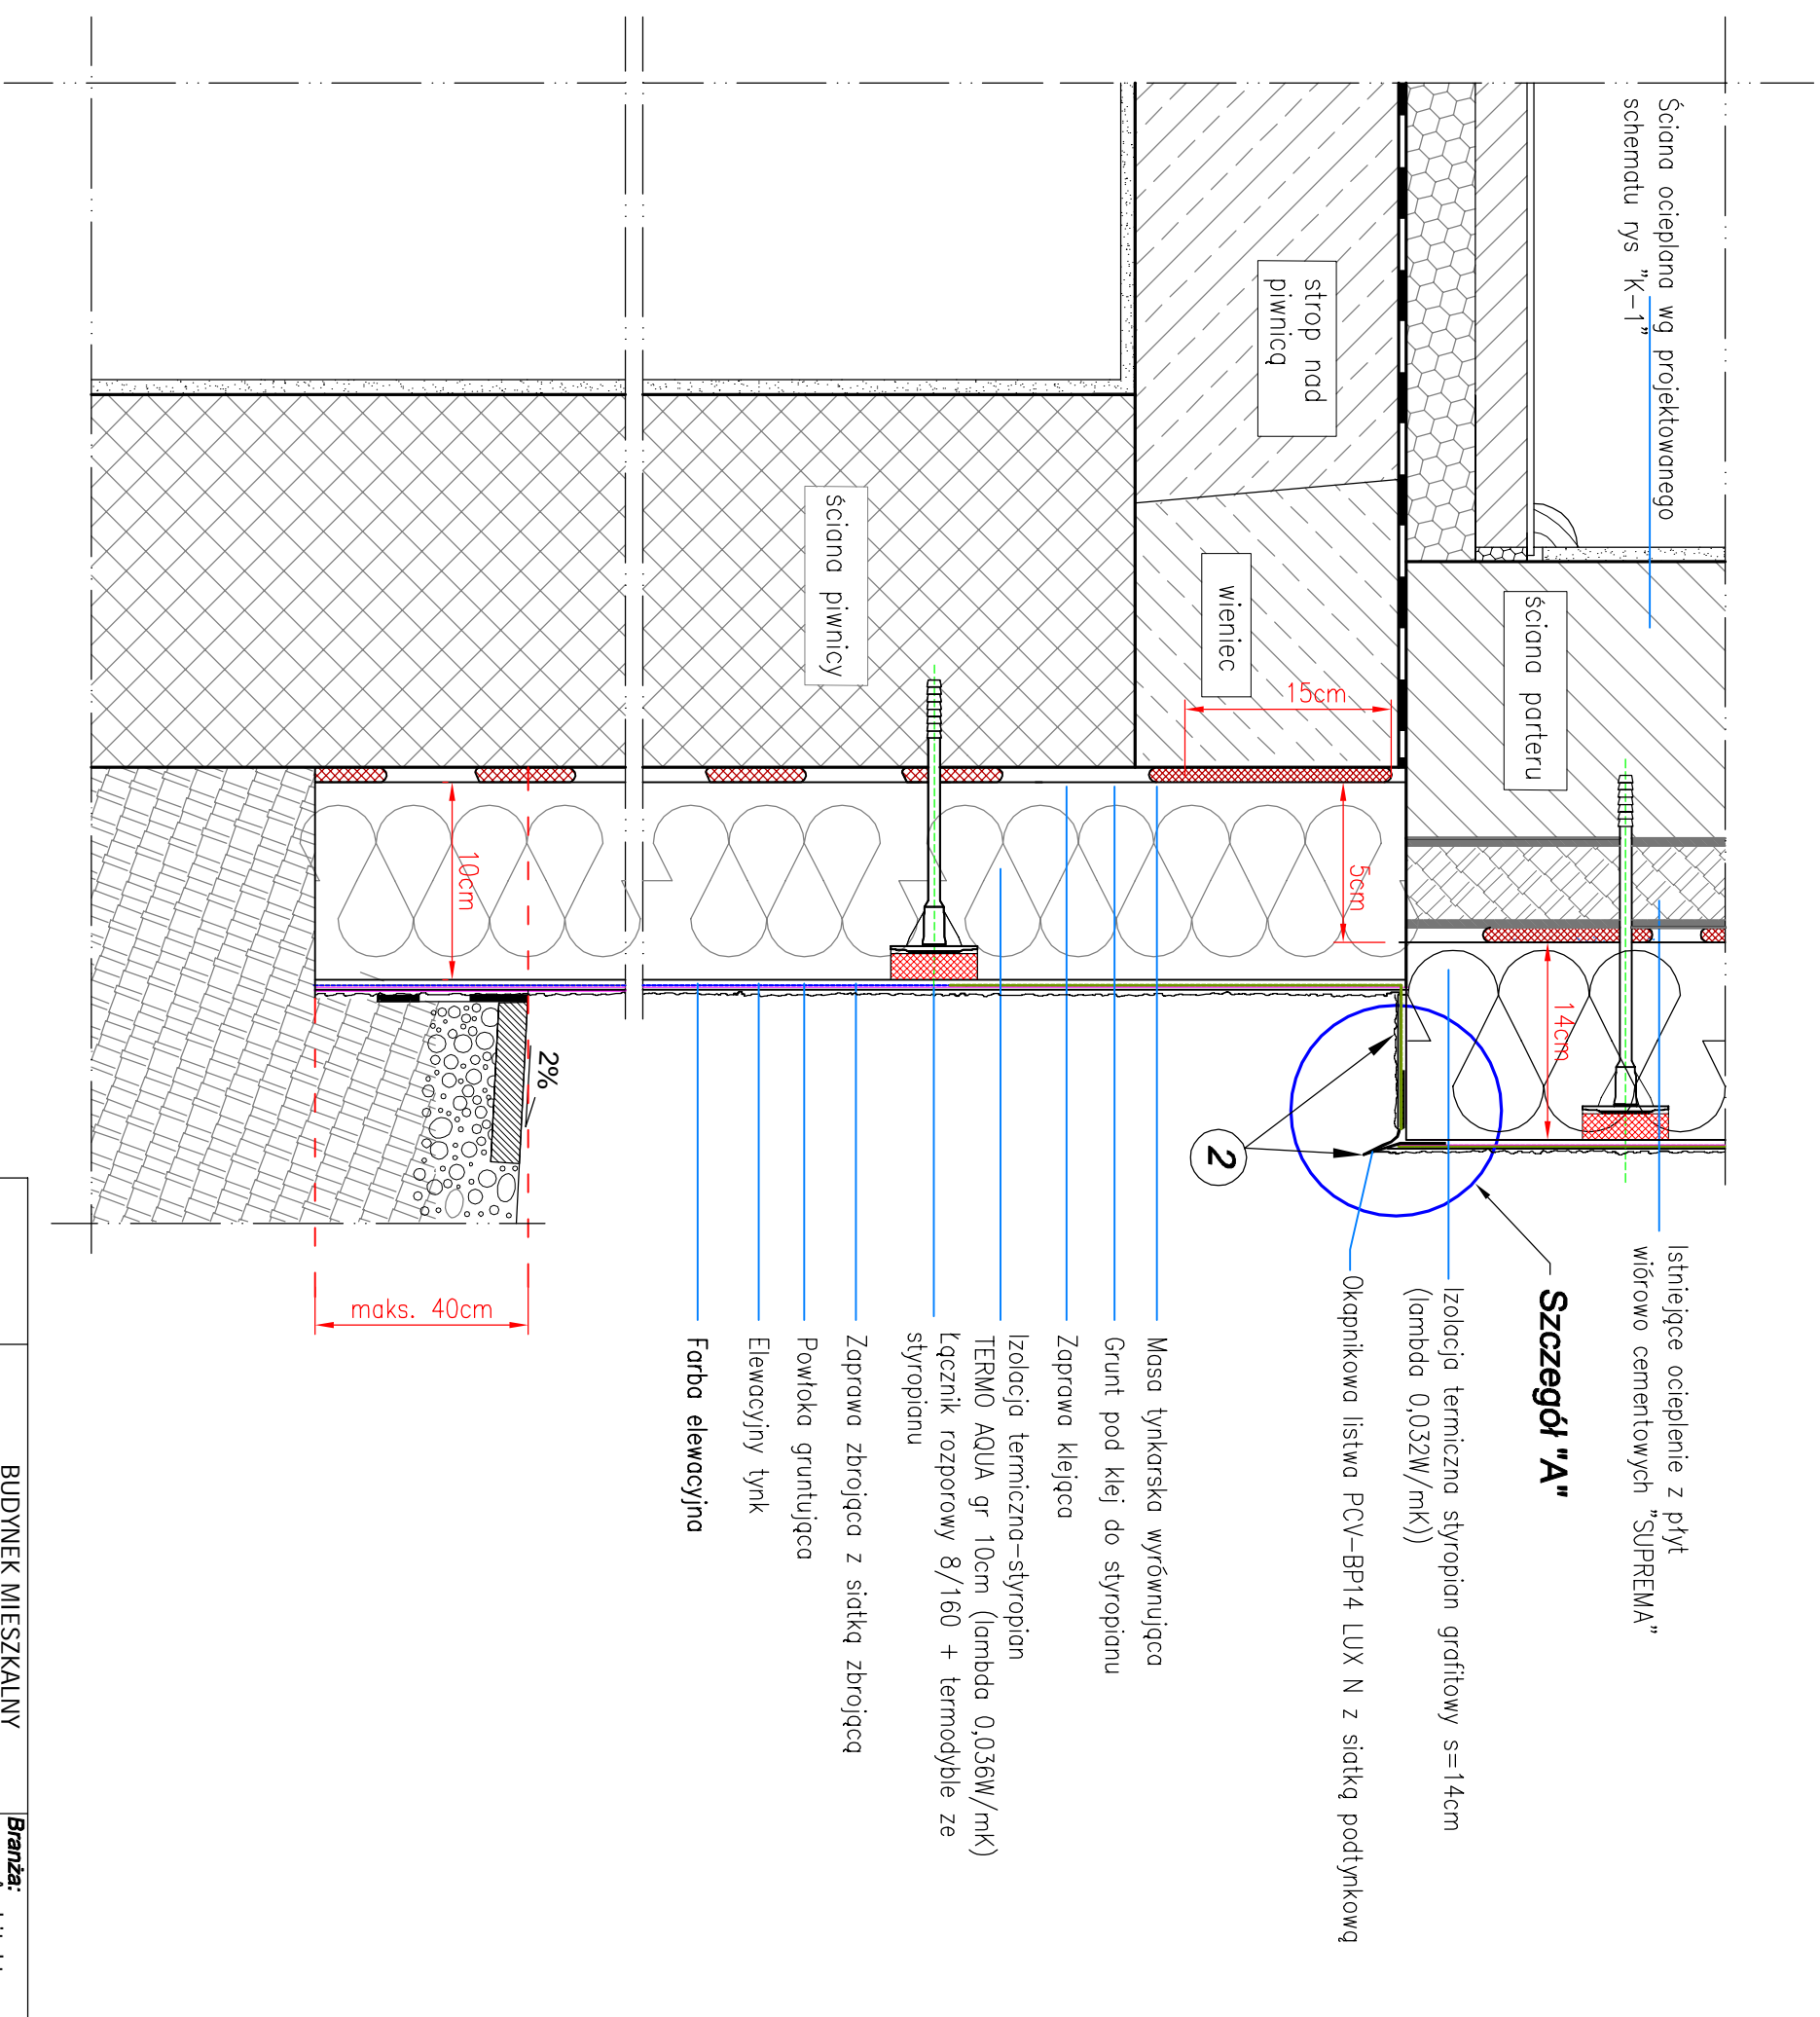

Obiekt:	BUDYNEK MIESZKALNY Ul. Lotników 1 ; 78-520 Złocieniec Działka nr 45/58 obręb 12 Złocieniec	Branża:	Architektura
Treść rysunku:	OCIEPLENIE COKOŁU ŚCIANY PODŁUŻNE I SZCZYTOWE	Stadium:	Projekt budowlany
Investor:	Spółdzielnia Mieszkaniowa "Postępy" 78-520 Złocieniec, ul. Obr. Westerplatte 3	Data:	Maj 2022 r.
Opracował:	Inż Marek Młętek A/PNB/8300/75/80	Skala:	Rysunek poglądowy
		Rys:	K - 5A