


Ocieplenie cokołu - ściany w podcieniach budynku
- szczegóły połączenia ocieplenia cokołu i ściany parteru
- warstwa zewnętrzna z płyt Powerpanel H20

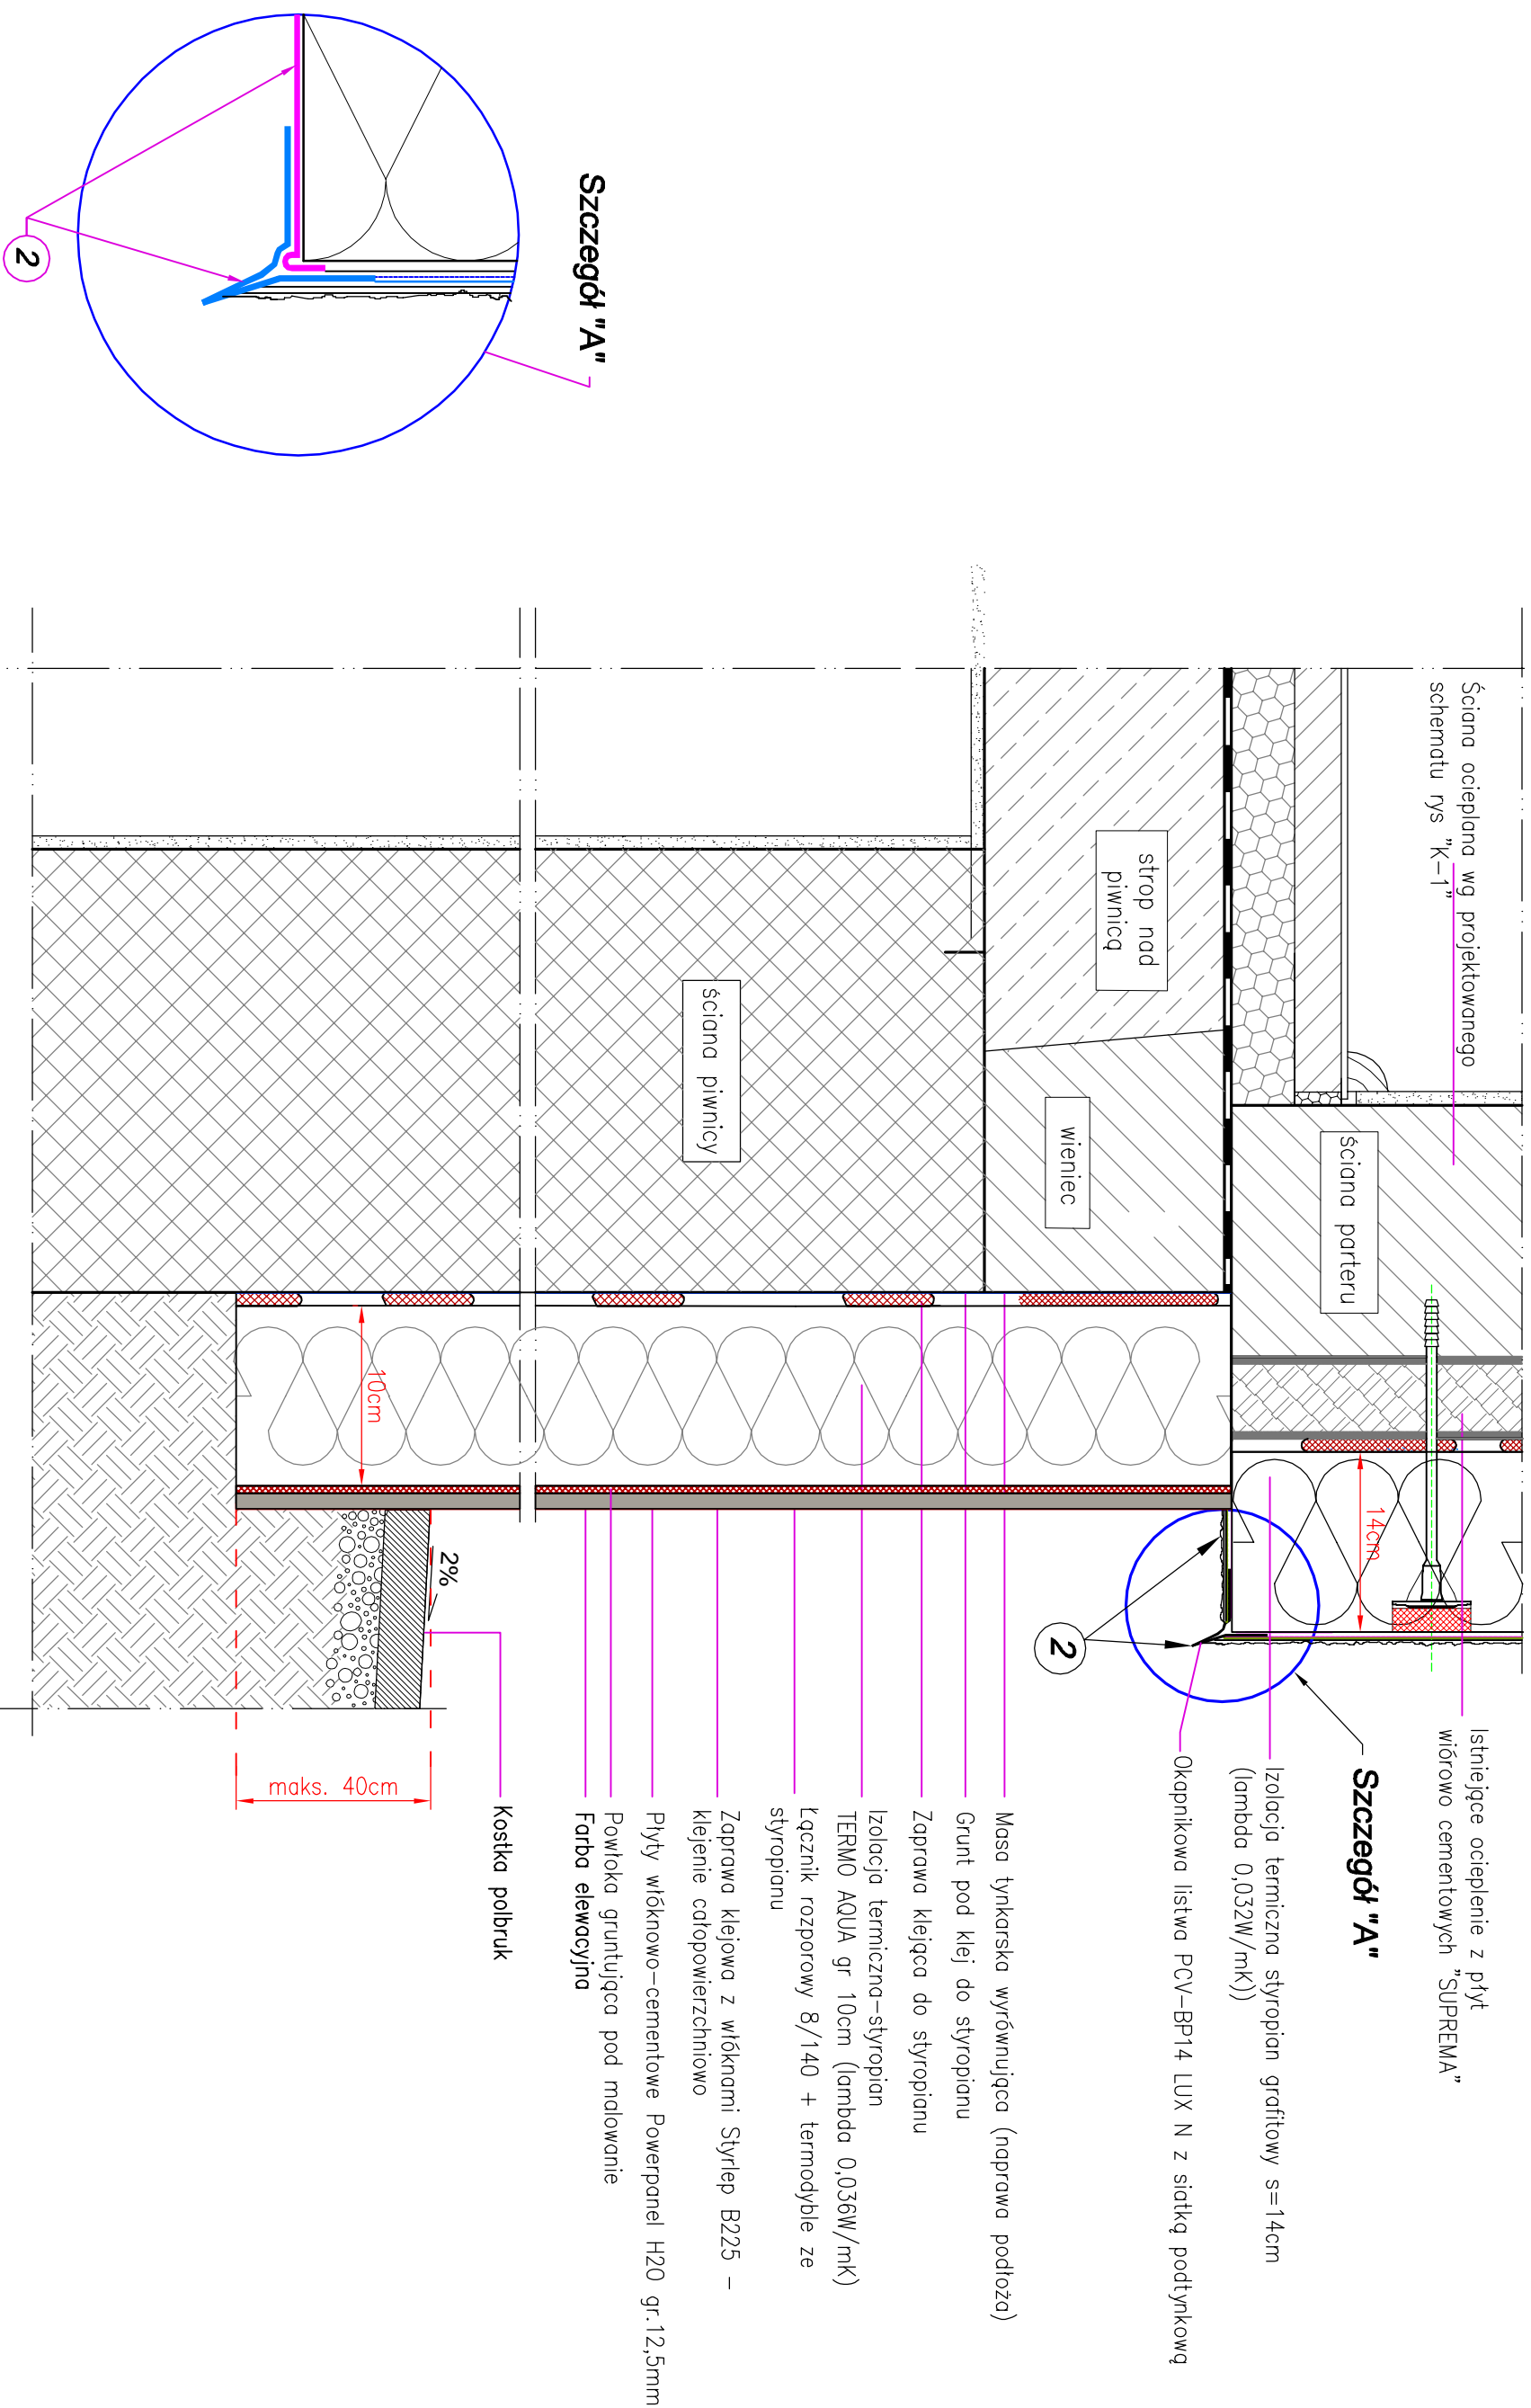

Obiekt:	BUDYNEK MIESZKALNY Ul. Lotników 1 : 78-520 Złocieniec Dziątka nr 45/58 obręb 12 Złocieniec	Branża:	Architektura
Treść rysunku:	Ocieplenie cokołu	Stadium:	Projekt budowlany
Investor:	Ściany w podcieniach budynku Spółdzielnia Mieszkaniowa "Postęp" 78-520 Złocieniec, ul. Obr. Westerplatte 3	Data:	Maj 2022 r.
Opracował:	Inż Marek Młętek A/PNB/83001/75/80	Skala:	Rysunek poglądowy
		Rys:	K - 5B