
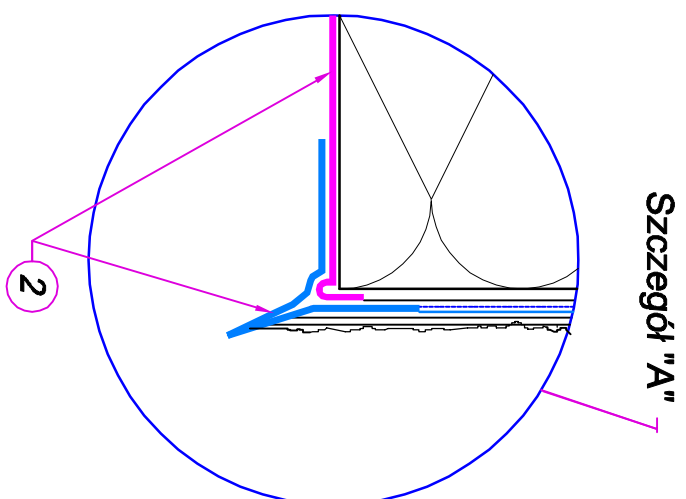


OCIEPLENIE COKOŁU - ŚCIANY W PODCIENIACH BUDYNKU

- szczegóły połączenia ocieplenia cokołu i ściany parteru

- warstwa zewnętrzna z płyt Powerpanel H2O

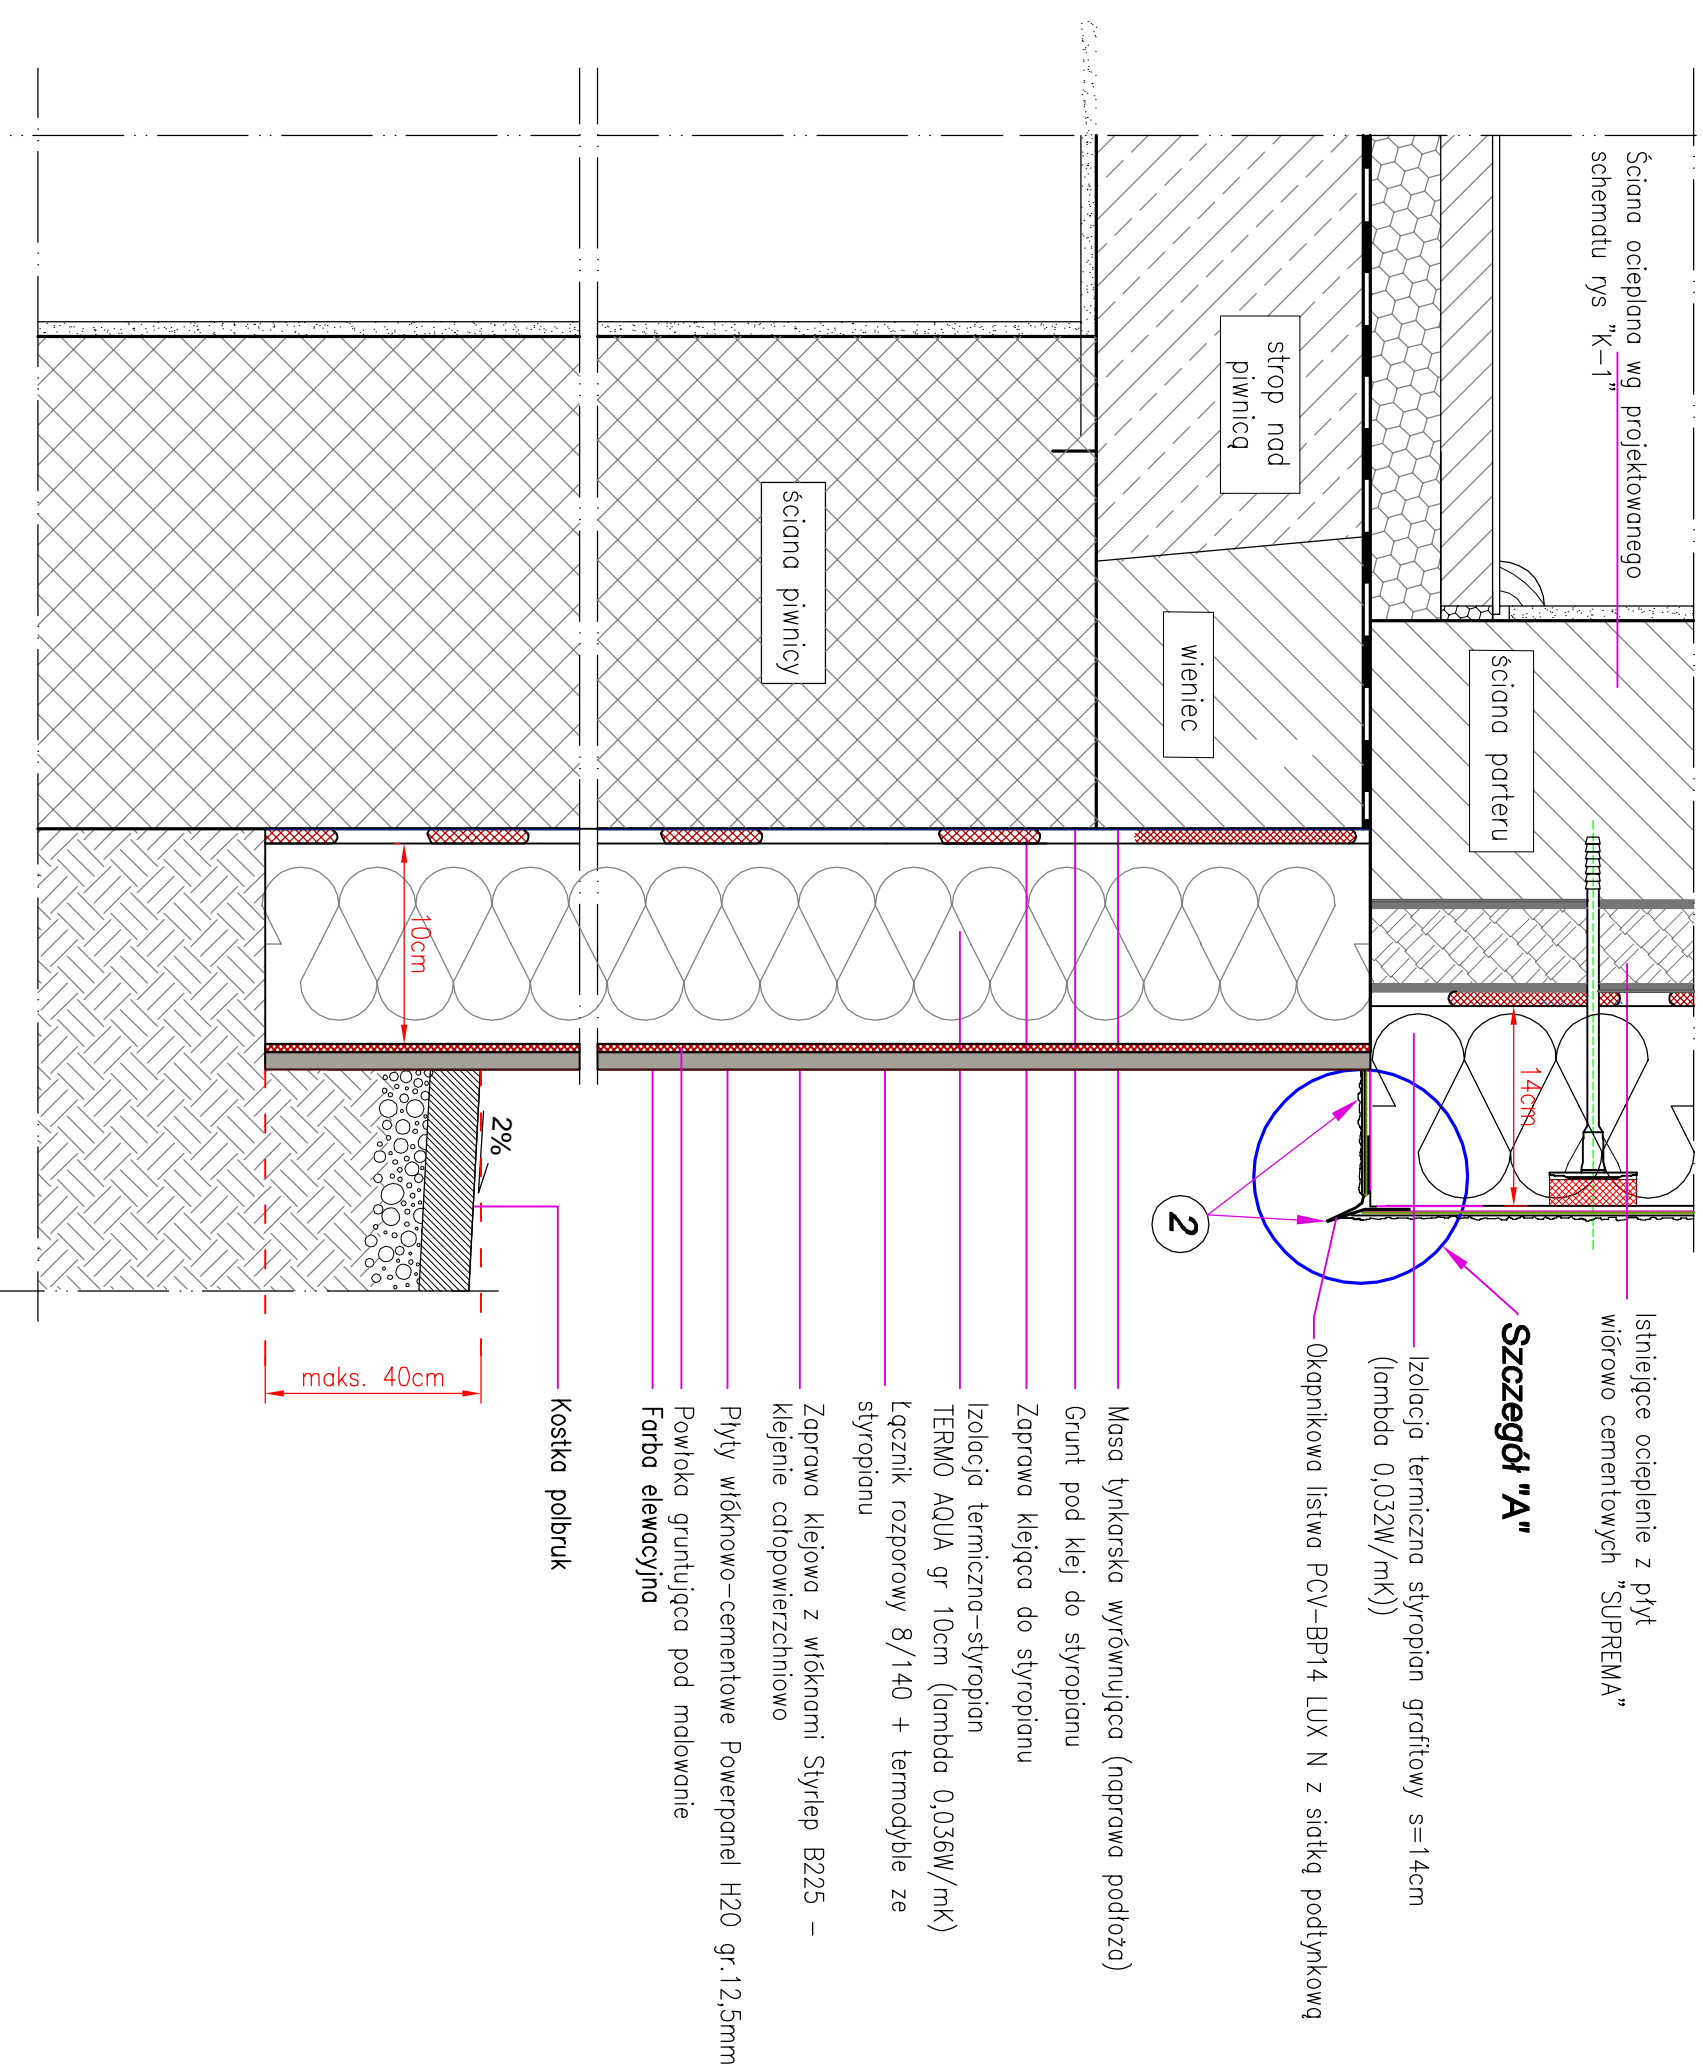

Opis:	BUDYNEK MIESZKALNY Ul. Racławicka 1 ; 78-520 Złocieniec Działka nr 45/60 obręb 12 Złocieniec	Bransza: Architektura
Treść rysunku:	OCIEPLENIE COKOŁU	Stadium: Projekt budowlany
Investor:	ŚCIANY W PODCIENIACH BUDYNKU Spółdzielnia Mieszkaniowa "Postęp" 78-520 Złocieniec, ul. Obr. Westerplatte 3	Data: Maj 2022 r.
Opracował:	Inż Marek Miętek A/PNB/83300/75/80	Skala: Rysunek poglądowy
		Rys: K - 5B