



DOCIEPLENIE ściany podparapetowej

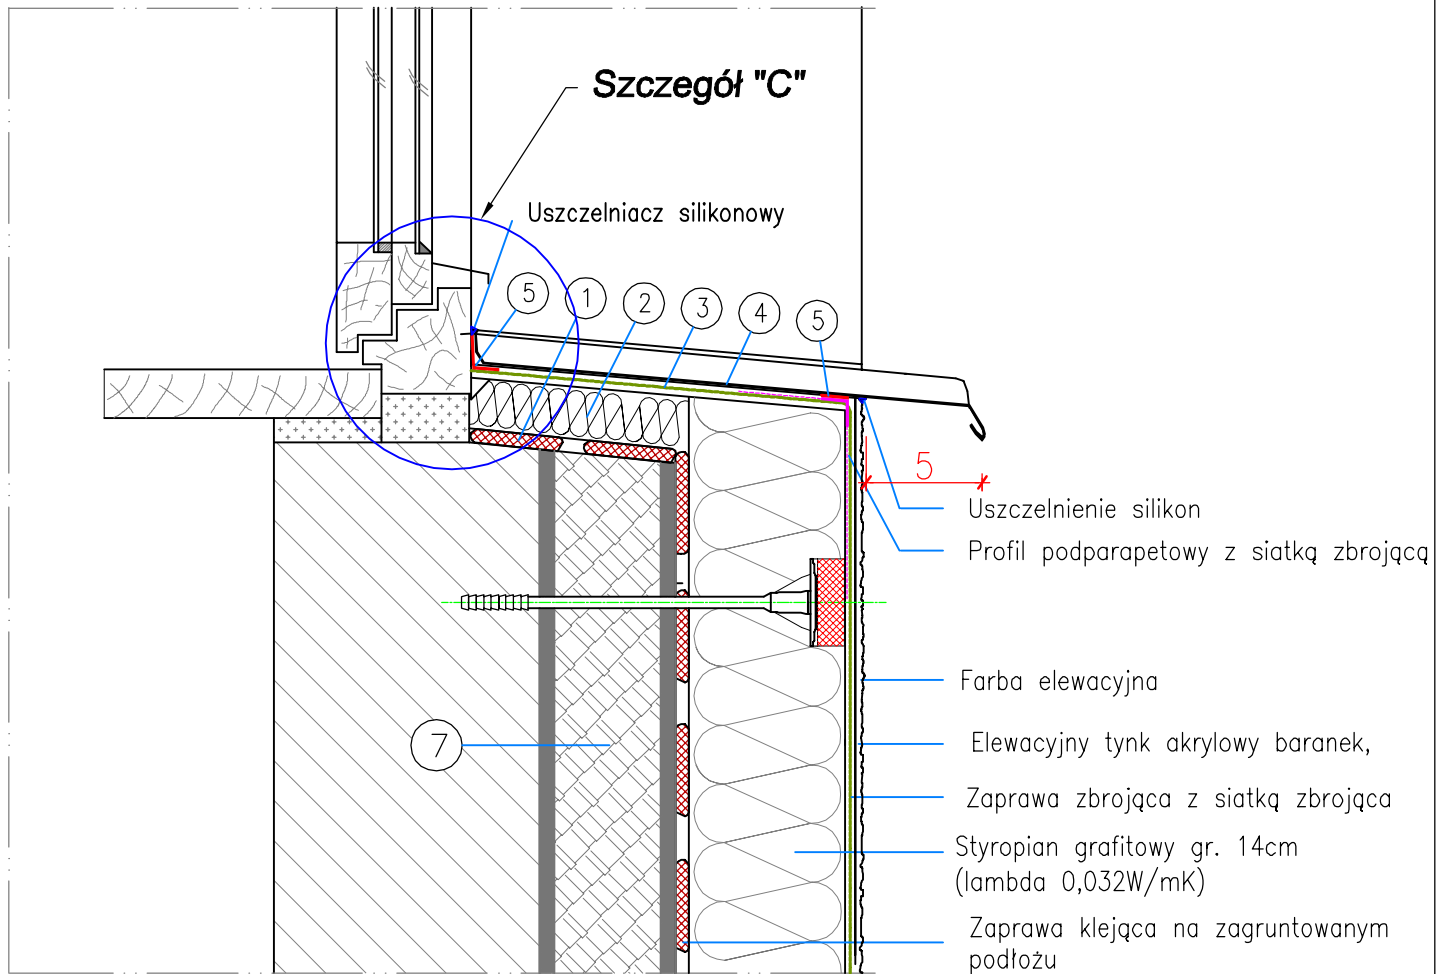

- ① Zaprawa klejąca na zagruntowanym podłożu
- ② Styropian gr. 5cm—(lambda 0,033W/mK)
- ③ Zaprawa klejowa zbrojąca z siatką zbrojącą gr. minimum 5mm.
- ④ Parapet aluminiowy 1.2 mm
- ⑤ Taśma rozprężna uszczelniająca
- ⑦ Istniejące ocieplenie z płyt wiórowo cementowych "SUPREMA"

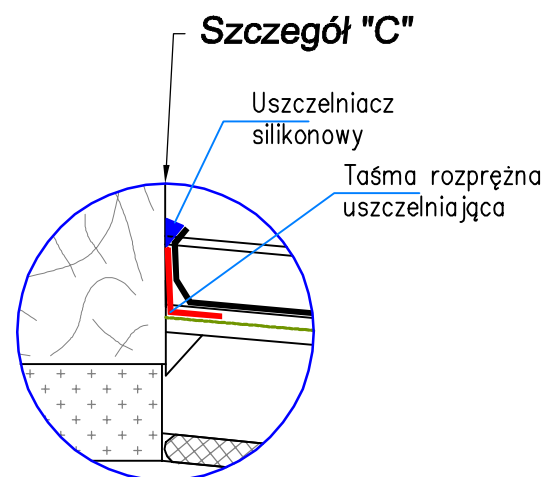

Obiekt:	BUDYNEK MIESZKALNY Ul. Lotników 1 ; 78-520 Złocieniec Działka nr 45/58 obręb 12 Złocieniec	Branża: Architektura
		Stadium: Projekt budowlany
Treść rysunku:	SZCZEGÓŁ OCIEPLENIA ŚCIANY POD PARAPETEM	Data: Maj 2022 r.
Inwestor:	Spółdzielnia Mieszkaniowa "Postęp" 78-520 Złocieniec, ul. Obr. Westerplatte 3	Skala: Rysunek poglądowy
Opracował:	Inż Marek Miętek A/PNB/8300/75/80	Rys: K - 7