



## DOCIEPLENIE ściany podparapetowej

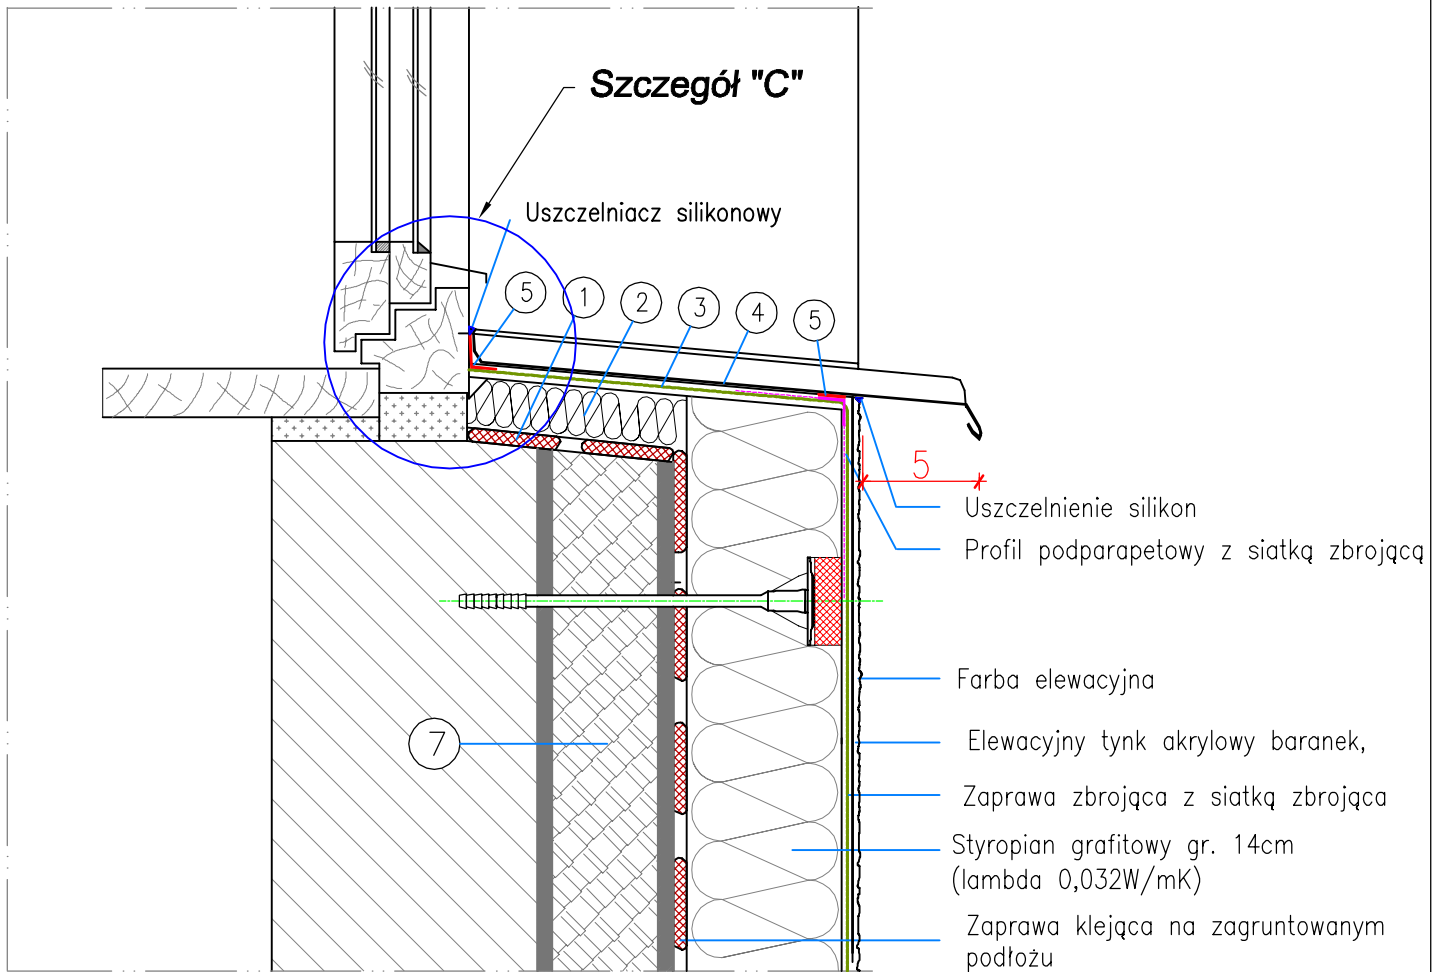

- ① Zaprawa klejąca na zagruntowanym podłożu
- ② Styropian gr. 5cm—(lambda 0,033W/mK)
- ③ Zaprawa klejowa zbrojąca z siatką zbrojącą gr. minimum 5mm.
- ④ Parapet aluminiowy 1.2 mm
- ⑤ Taśma rozprężna uszczelniająca
- ⑦ Istniejące ocieplenie z płyt wiórowych "SUPREMA"

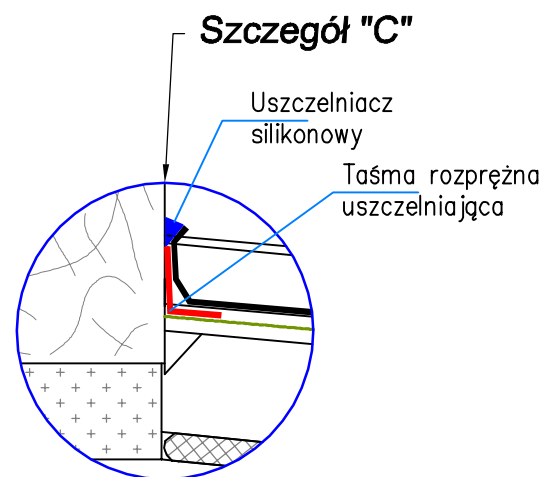

<b>Obiekt:</b>	BUDYNEK MIESZKALNY Ul. Raclawicka 1 ; 78-520 Złocieniec Działka nr 45/60 obręb 12 Złocieniec	<b>Branża:</b> Architektura
		<b>Stadium:</b> Projekt budowlany
<b>Treść rysunku:</b>	SZCZEGÓŁ OCIEPLENIA ŚCIANY POD PARAPETEM	<b>Data:</b> Maj 2022 r.
<b>Inwestor:</b>	Spółdzielnia Mieszkaniowa "Postęp" 78-520 Złocieniec, ul. Obr. Westerplatte 3	<b>Skala:</b> Rysunek poglądowy
<b>Opracował:</b>	Inż Marek Miętek A/PNB/8300/75/80	<b>Rys:</b> K - 7