


DOCIEPLENIE ŚCIANKI ATTYKOWEJ nad loggiami ostatniej kondygnacji

Opierzenie ścianek
attykowych rys. "K-4"

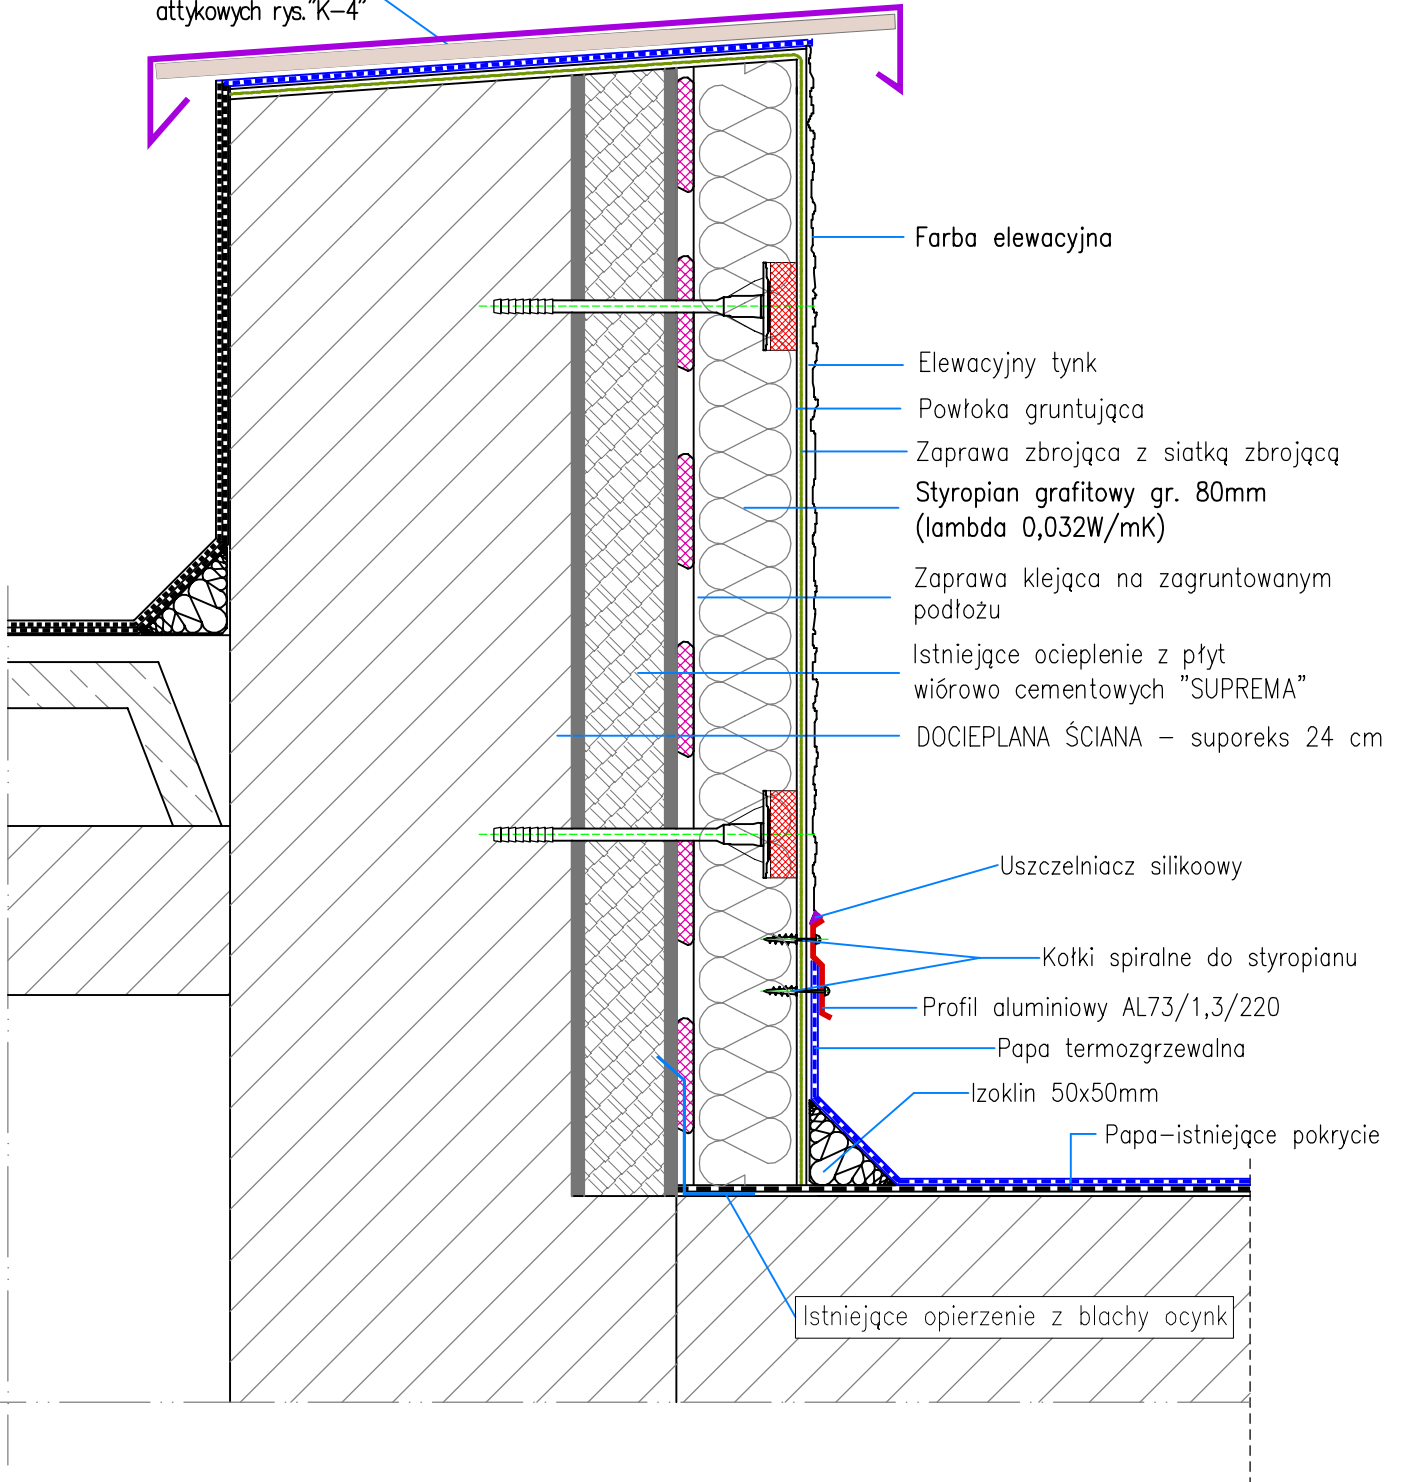

Obiekt:	BUDYNEK MIESZKALNY Ul. Raclawicka 1 ; 78-520 Złocieniec Działka nr 45/60 obręb 12 Złocieniec	Branża:	Architektura
		Stadium:	Projekt budowlany
Treść rysunku:	SZCZEGÓŁ OCIEPLENIA ŚCIANY NAD DACHAMI LOGGII	Data:	Maj 2022 r.
Inwestor:	Spółdzielnia Mieszkaniowa "Postęp" 78-520 Złocieniec, ul. Obr. Westerplatte 3	Skala:	Rysunek poglądowy
Opracował:	Inż Marek Miętek A/PNB/8300/75/80	Rys:	K - 8