


OCIEPLENIE ELEWACJI LOGGII "B"

Łączna ilość loggii w budynku - 10 szt

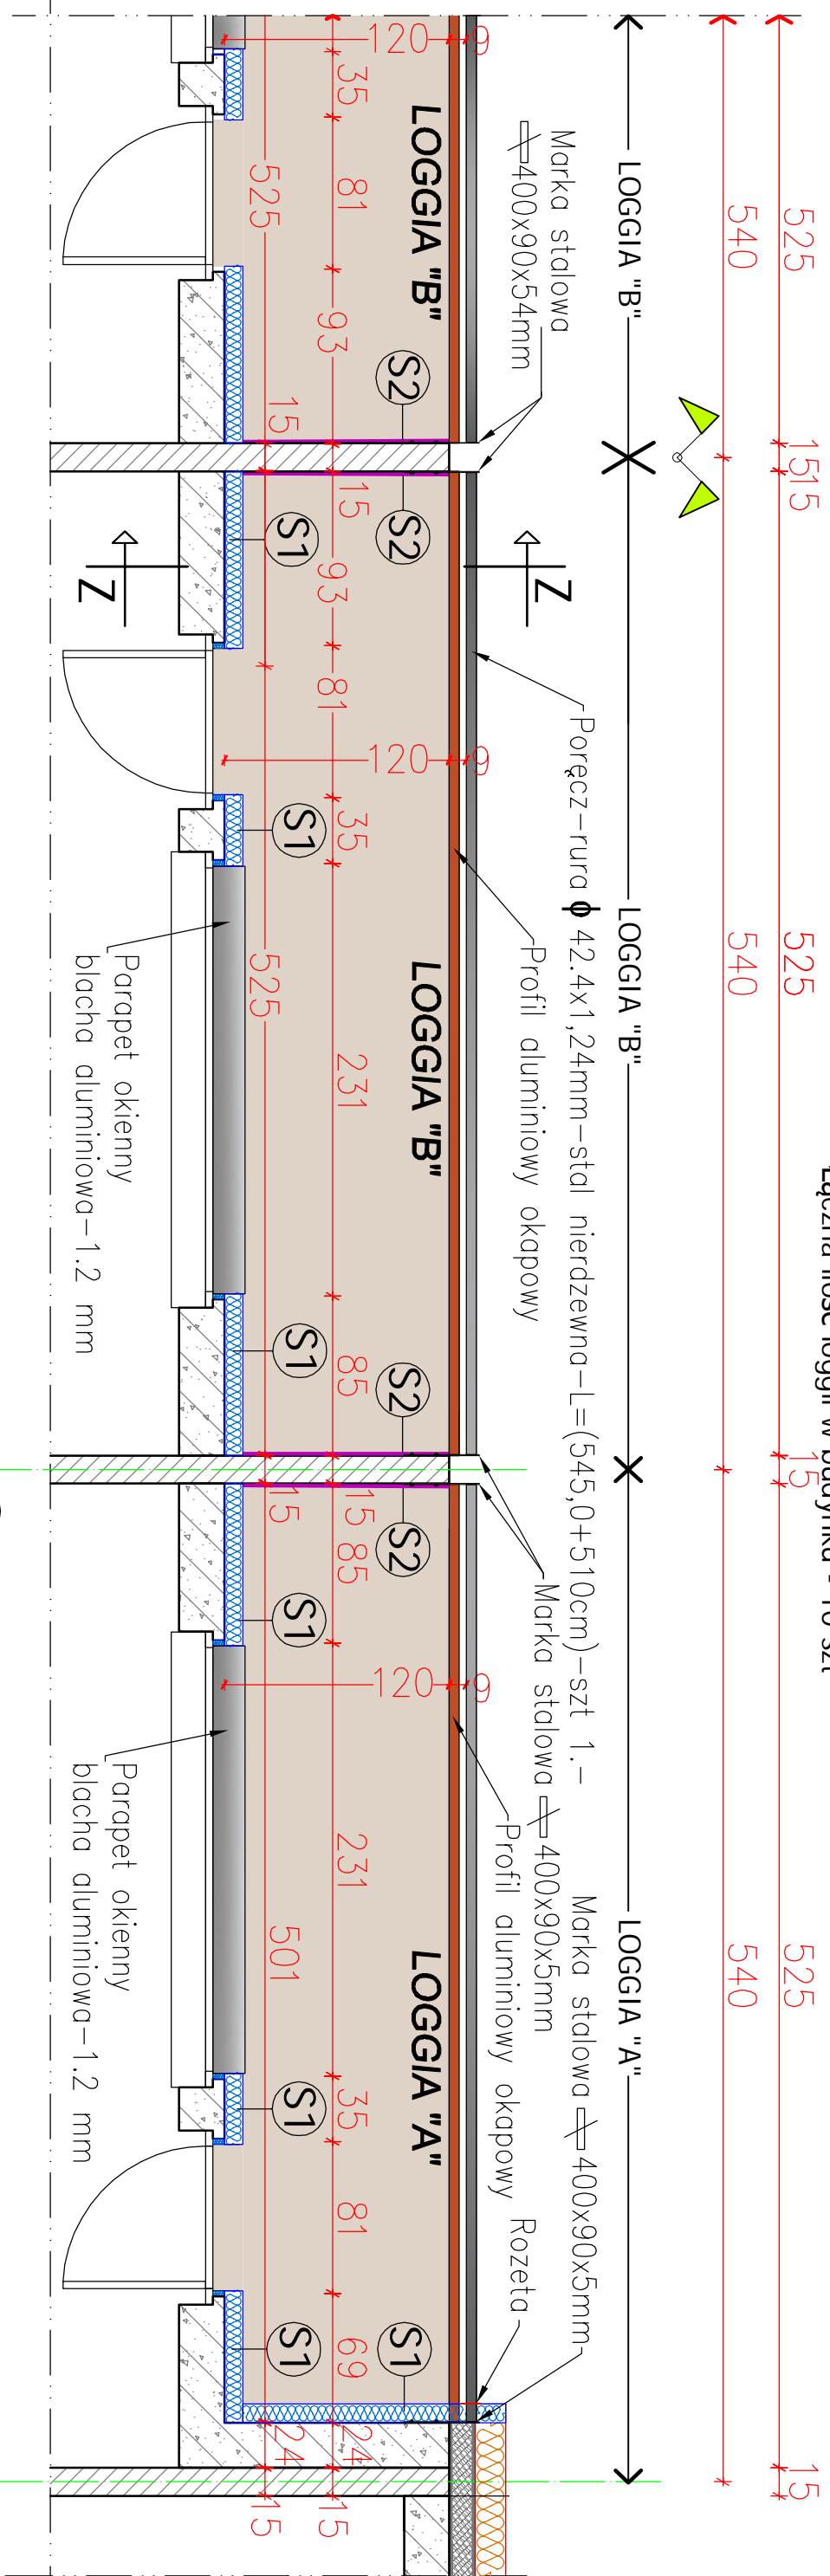

S2 Powierzchnie ścian wewnętrznych loggii nieocieplanych i sufitów

- przygotowanie podłoża – oczyszczenie, zmycie, uzupełnienie ubytków, wyrównanie ścian w zakresie koniecznym dla równości ich powierzchni i estetyki tego miejsca
- zagrunтовanie podłoża
- warstwa klejowa z siatką zbrojącą z włókna szklanego
- grunt pod tynk
- tynk cienkowarstwowy –baranek 1,5 mm,
- malowanie i kolorystyka –zgodnie z projektem kolorystyki Rys "A-1"

S1 Powierzchnie ścian wewnętrznych loggii ocieplanych

- likwidacja ocieplenia ścian z płyt suprema gr. 10cm
- przygotowanie podłoża – oczyszczenie, zmycie, uzupełnienie ubytków, wyrównanie ścian w zakresie koniecznym
- klej do płyt rezolowych
- płyty izolacyjne (rezolowe) gr. –10cm
- łączniki mechaniczne (2szt/mm)
- warstwa klejowa zbrojona z włókna szklanego
- grunt pod tynk
- tynk cienkowarstwowy –baranek 1,5 mm
- malowanie i kolorystyka –zgodnie z projektem kolorystyki Rys "A-1"

Obiekt:		BUDYNEK MIESZKALNY		Branża:	Architektura
		Ul. Lotników 1 ; 78-520 Złocieniec Działka nr 45/58 obręb 12 Złocieniec		Stadium:	Projekt budowlan
Treść rysunku:		OCIEPLENIE I ELEWACJE LOGGII		Data:	Maj 2022 r.
Inwestor:	Spółdzielnia Mieszkaniowa "Postęp"				
	78-520 Złocieniec, ul. Obr. Westerplatte 3				
Projektował:	Inż Marek Miętek	A/PNB/8300/75/80		Skala:	Rysunek poglądowy
Opracował:	Inż Marek Miętek	A/PNB/8300/75/80		Rys:	K - 9B