


OCIEPLENIE ELEWACJI LOGGII "B"

Łączna ilość loggii w budynku - 10 szt

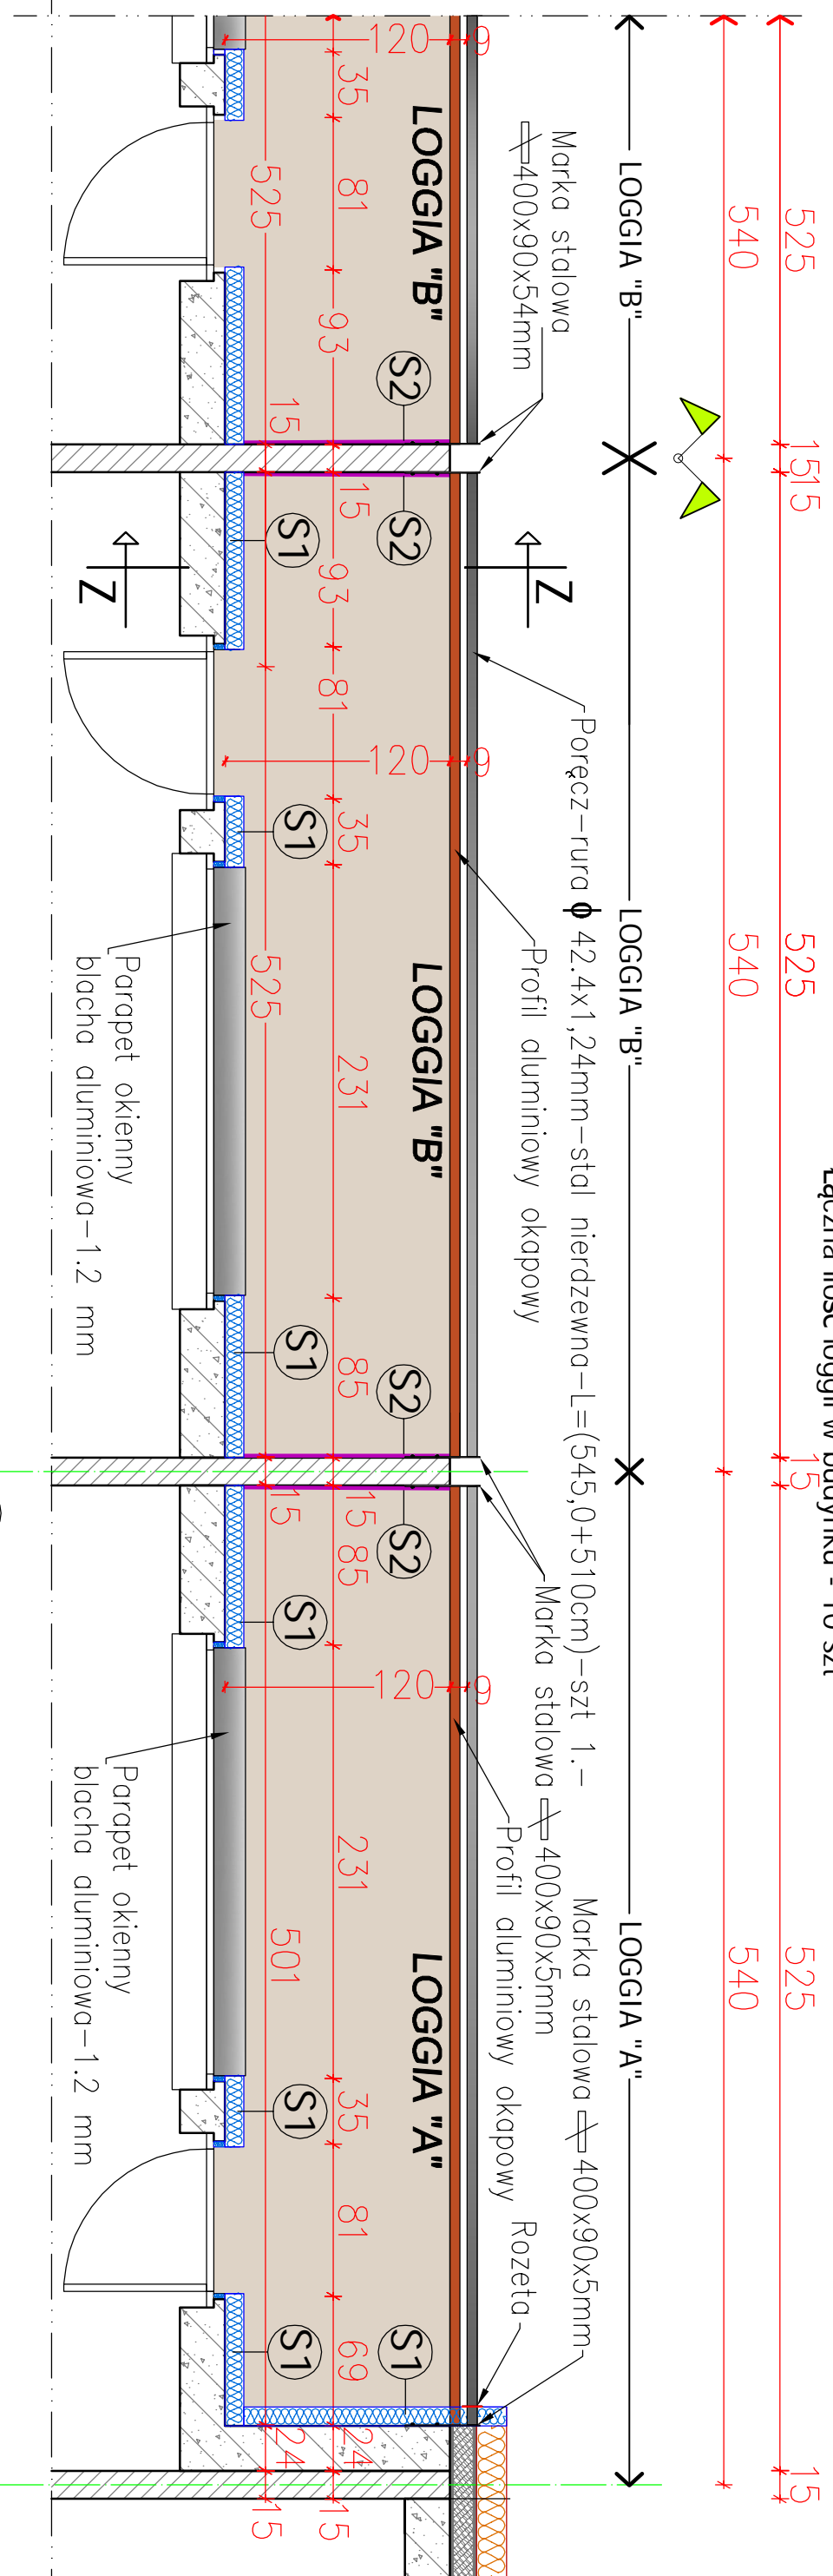

S1 Powierzchnie ścian wewnętrznych loggii ocieplanych

- likwidacja ocieplenia ścian z płyt suprema gr. 10cm
- przygotowanie podłoża - oczyszczenie, zmycie, uzupełnienie ubytków, wyrównanie ścian w zakresie koniecznym
- klej do płyt rezolowych
- płyty izolacyjne (rezolowe) gr.-10cm
- łączniki mechaniczne (2szt/mm)
- warstwa klejowa zbrojona z włókna szklanego
- grunt pod tynk
- tynk cienkowarstwowy - baranek 1,5 mm
- malowanie i kolorystyka - zgodnie z projektem kolorystyki Rys "A-1"

S2 Powierzchnie ścian wewnętrznych loggii nieocieplanych i sufitów

- przygotowanie podłoża - oczyszczenie, zmycie, uzupełnienie ubytków, wyrównanie ścian w zakresie koniecznym dla równości ich powierzchni i estetyki tego miejsca
- zagruntowanie podłoża
- warstwa klejowa z siatką zbrojącą z włókna szklanego
- grunt pod tynk
- tynk cienkowarstwowy - baranek 1,5 mm,
- malowanie i kolorystyka - zgodnie z projektem kolorystyki Rys "A-1"

Obiekt:		BUDYNEK MIESZKALNY		Branża:	Architektura
Treść rysunku:		OCIEPLENIE I ELEWACJE LOGGII		Stadium:	Projekt budowlany
Investor:	Spółdzielnia Mieszkaniowa "Postęp"			Data:	Maj 2022 r.
Projektował:	Inż Marek Miętek			Skala:	Rysunek poglądowy
Opracował:	Inż Marek Miętek			Rys:	K - 9B