
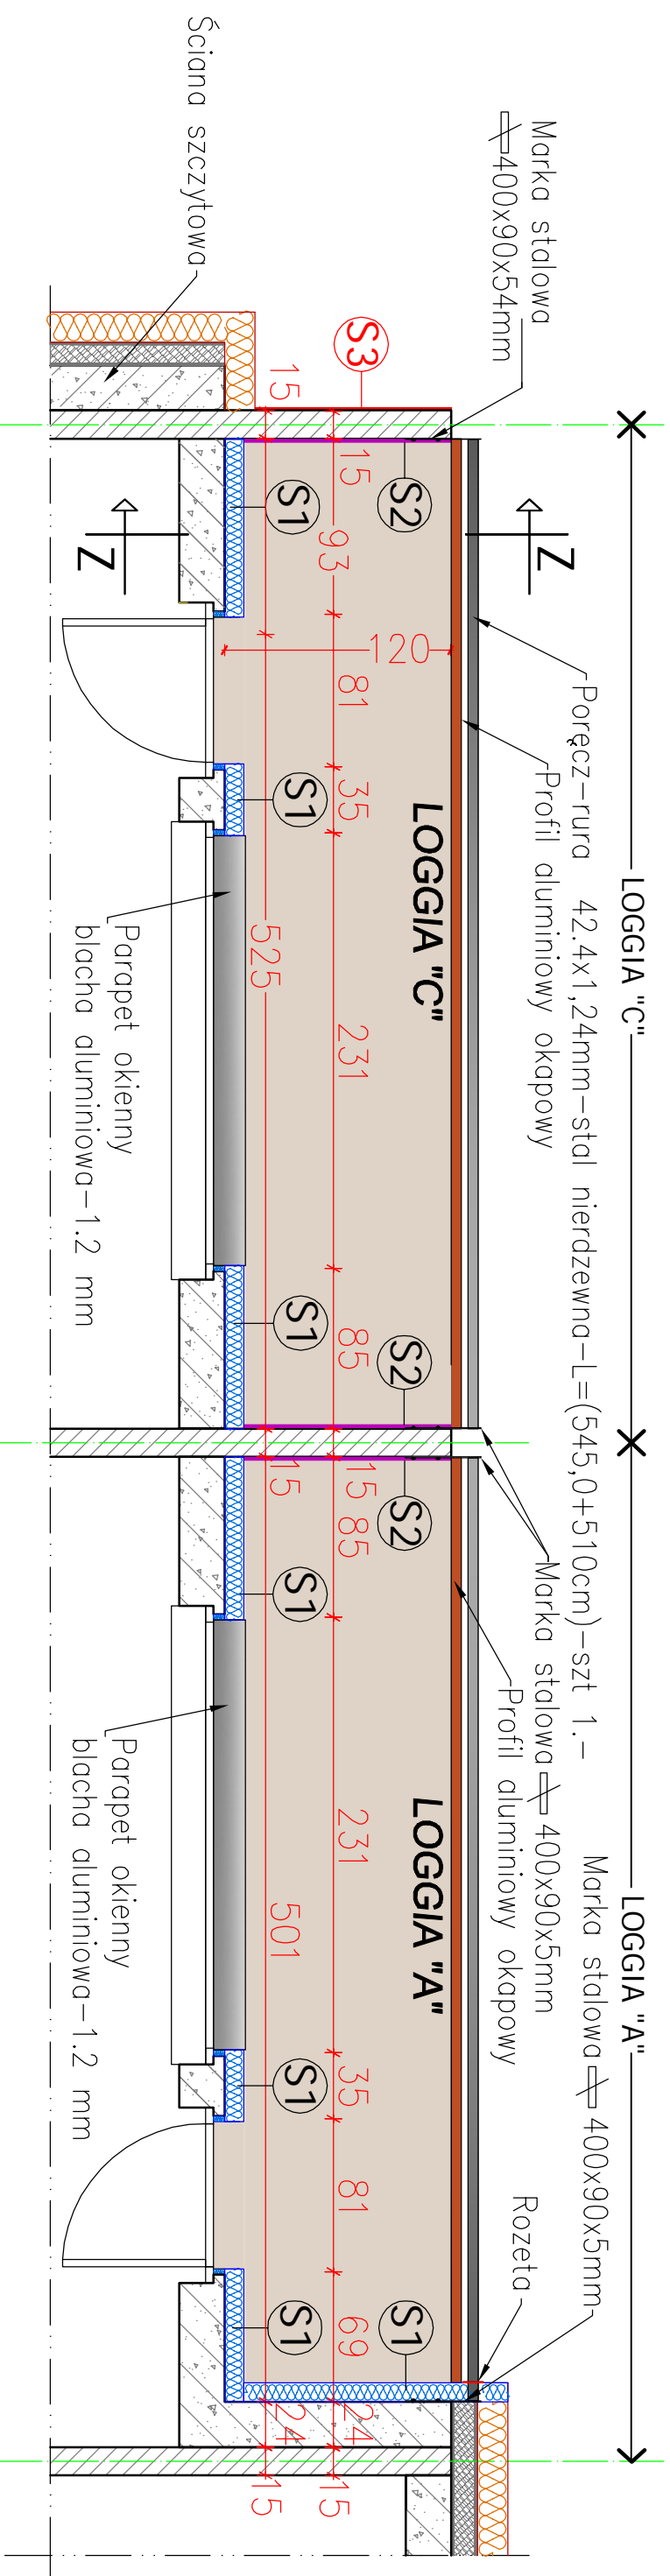


OCIEPLENIE ELEWACJI LOGGII "C"

Łączna ilość loggii w budynku - 10szt

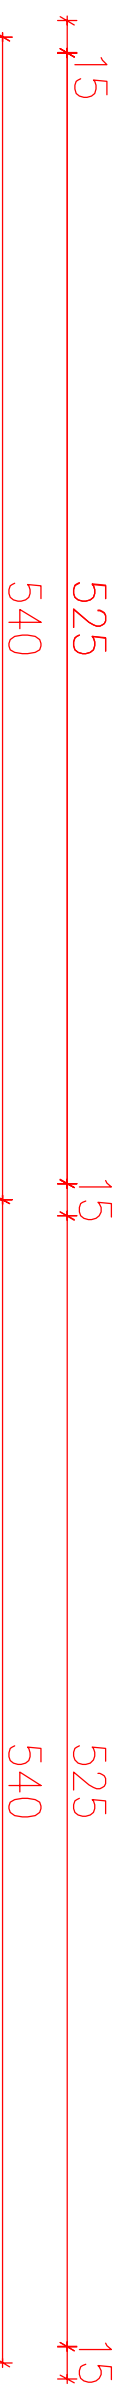

S2 Powierzchnie ścian wewnętrznych loggii nieocieplanych i sufitów

- przygotowanie podłoża - oczyszczenie, zmycie, uzupełnienie ubytków, wyrównanie ścian w zakresie koniecznym dla równości ich powierzchni i estetyki tego miejsca
- zagrunтовanie podłoża
- warstwa klejowa z siatką zbrojącą z włókna szklanego
- grunt szczerpy pod tynk
- tynk cienkowarstwowy - baranek 1,5 mm
- malowanie i kolorystyka - zgodnie z projektem kolorystyki Rys "A-1"

S1 Powierzchnie ścian wewnętrznych loggii ocieplanych

- likwidacja ocieplenia ścian z płyt suprema gr. 10cm
- przygotowanie podłoża - oczyszczenie, zmycie, uzupełnienie ubytków, wyrównanie ścian w zakresie koniecznym
- klej do płyt rezolowych
- płyty izolacyjne (rezolowe) gr. - 10cm
- łączniki mechaniczne (2szt/mm)
- warstwa klejowa zbrojona z włókna szklanego
- grunt pod tynk
- tynk cienkowarstwowy - baranek 1,5 mm
- malowanie i kolorystyka - zgodnie z projektem kolorystyki Rys "A-1"

S3 Powierzchnie ścian zewnętrznych loggii (dotyczy tylko loggii ścian przy szczytach budynku - szt 10,-)

- przygotowanie podłoża - oczyszczenie, zmycie, uzupełnienie ubytków, wyrównanie ścian w zakresie koniecznym dla równości ich powierzchni i estetyki tego miejsca
- zagrunтовanie podłoża
- warstwa klejowa z siatką zbrojącą z włókna szklanego
- grunt pod tynk
- tynk cienkowarstwowy - baranek 1,5 mm,
- malowanie i kolorystyka - zgodnie z projektem kolorystyki Rys "A-1"

Obiekt:	BUDYNEK MIESZKALNY Ul. Lotników 1 ; 78-520 Złocieniec Działka nr 45/58 obręb 12 Złocieniec	Branża:	Architektura
Treść rysunku:	OCIEPLENIE I ELEWACJE LOGGII	Stadium:	Projekt budowlany
Inwestor:	Spółdzielnia Mieszaniowa "Postęp"	Data:	Maj 2022 r.
Projektował:	Inż Marek Miętek	Skala:	Rysunek poglądowy
Opracował:	Inż Marek Miętek	Rys:	K - 9C