

Nazwa i adres obiektu budowlanego	Wielorodzinny budynek mieszkalny przy ul. Lotników 1 w Złocięncu działka geodezyjna nr 45/58, obręb ewidencyjny nr 12 jednostka ewidencyjna Miasto Złocieniec
Nazwa i adres inwestora	Spółdzielnia Mieszkaniowa „Postęp” w Złocięncu ul. Obrońców Westerplatte 3, 78-520 Złocieniec Tel.: + 48 94 3672216, fax: + 48 94 3672216
Jednostka projektowania	Proj Futura Andrzej Jaworowski ul. Malczewskiego 8b/13, 71-616 Szczecin Tel.: + 48 502 890752, e-mail: proj-futura@proj-futura.pl

**PROJEKT BUDOWLANY WYKONAWCZY
PRZEBUDOWY INSTALACJI OGRZEWOCZEJ W BUDYNKU MIESZKALNYM
PRZY UL. LOTNIKÓW 1 W ZŁOCIEŃCU
DZIAŁKA EWIDENCYJNA NR 45/58, OBRĘB EWIDENCYJNY NR 12
JEDNOSTKA EWIDENCYJNA MIASTO ZŁOCIENIEC**

- INSTALACJE SANITARNE -

Projektował:	mgr inż. Jacek Kulaj uprawnienia budowlane do projektowania numer 59/Sz/91, 165/Sz/92 w specjalności instalacyjnej w zakresie instalacji sanitarnych	
Opracował:	Andrzej Jaworowski	
Sprawdziła:	mgr inż. Maria Kucharska uprawnienia budowlane do projektowania numer 203/Sz/87 w specjalności instalacyjnej w zakresie instalacji sanitarnych	

Zawartość tomu:

- I. Opis techniczny.
- II. Załączniki.
- III. Część rysunkowa.

Szczecin, grudzień 2017 roku

SPIS TREŚCI.

I. Opis techniczny:

1. Cel opracowania.
2. Inwestor i lokalizacja inwestycji.
3. Zakres opracowania.
4. Podstawa opracowania.
5. Stan istniejący instalacji ogrzewczej.
6. Wytyczne Inwestora.
7. Parametry instalacji ogrzewczej.
8. Regulacja hydrauliczna instalacji ogrzewczej.
9. Budowa układów zmieszania pompowego.
10. Wytyczne dla robót elektrycznych.
11. Uwagi końcowe.

II. Załączniki:

1. Kopia decyzji o nadaniu projektantowi uprawnień do projektowania.
2. Kopia zaświadczenia o przynależności projektanta do Izby Inżynierów Budownictwa.
3. Kopia decyzji o nadaniu sprawdzającej uprawnień do projektowania.
4. Kopia zaświadczenia o przynależności sprawdzającej do Izby Inżynierów Budownictwa.
5. Zestawienie urządzeń i armatury układu zmieszania pompowego.

III. Część rysunkowa.

1. Plan sytuacyjny terenu. Skala 1:500.
2. Schemat technologiczny układu zmieszania pompowego (klatki A-F).
3. Schemat technologiczny układu zmieszania pompowego (klatki G-H).
4. Rzut kondygnacji powtarzalnej. Skala 1:100.

OPIS TECHNICZNY.

.1 Cel opracowania.

Celem niniejszego opracowania jest sporządzenie projektu budowlanego wykonawczego przebudowy instalacji grzewczej w wielorodzinnym budynku mieszkalnym, stanowiącego podstawę do realizacji robót instalacyjno-budowlanych.

.2 Inwestor i lokalizacja inwestycji.

Inwestorem dla projektowanego przedsięwzięcia jest Spółdzielnia Mieszkaniowa „Postęp” z siedzibą w Złocięncu przy ul. Obrońców Westerplatte 3.

Roboty instalacyjno-budowlane objęte niniejszym opracowaniem realizowane będą w wielorodzinnym budynku mieszkalnym przy ul. Lotników 1 w Złocięncu zlokalizowanym na działce ewidencyjnej nr 45/58 w obrębie ewidencyjnym nr 12 w jednostce ewidencyjnej Miasto Złocieniec.

.3 Zakres opracowania.

- Uzupełniająca inwentaryzacja instalacji grzewczej.
- Bilans zapotrzebowania mocy cieplnej.
- Dobór nastaw projektowanej armatury regulacyjnej.
- Inwentaryzacja architektoniczno-budowlana pomieszczenia rozdzielni ciepła.
- Dobór projektowanych urządzeń, armatury i rurociągów.
- Wytyczne dla zasilania elektroenergetycznego projektowanych urządzeń.

.4 Podstawa opracowania.

- Uzgodnienia zawarte z przedstawicielami Inwestora.
- Mapa sytuacyjno-wysokościowa terenu z zasobów PODGiK w Drawsku Pomorskim.
- Archiwalna dokumentacja budowlana udostępniona przez Inwestora.
- Audyt energetyczny budynku.
- Katalogi techniczne urządzeń i materiałów wykorzystanych przy opracowywaniu dokumentacji.
- Przepisy, normy i wytyczne obowiązujące w grudniu 2017 roku.

.5 Stan istniejący instalacji grzewczej.

Budynek wyposażono w dwururową wodną instalację grzewczą z rozdziałem dolnym i pompowym wymuszeniem czynnika grzewczego pracującą przy obliczeniowych parametrach temperaturowych 90/70

°C. Wszystkie grzejniki w budynku wyposażono w grzejnikowe zawory termostacyjne z nastawą wstępną w kompletach z głowicami termostacyjnymi, w złączkach zaworów odcinających na podejściach do pionów instalacyjnych zamontowano kryzy dławiące. Grzejniki w pomieszczeniach mieszkalnych nie będących łazienkami i kuchniami wyposażono w elektroniczne podzielniki kosztów ogrzewania z radiowym odczytem danych.

Podstawowe parametry instalacji:

- Liczba pionów grzewczych: 6 kpl.
- Liczba grzejników w pomieszczeniach piwnicznych: 11 kpl.
- Liczba grzejników na klatkach schodowych: 32 kpl.
- Liczba grzejników w pomieszczeniach łazienek: 50 kpl.
- Liczba grzejników w pomieszczeniach kuchni: 80 kpl.
- Liczba pozostałych grzejników: 216 kpl.

.6 Wytyczne Inwestora.

- W opracowaniu uwzględnić montaż grzejnikowych zaworów dynamicznych przy wszystkich istniejących grzejnikach w budynku.
- W opracowaniu uwzględnić montaż ograniczników przepływu z siłownikami termostacyjnymi na podejściu do wszystkich pionów grzewczych w budynku.
- W opracowaniu uwzględnić montaż w budynku systemu regulacji instalacji ogrzewczej w oparciu o odczyty temperatury przez istniejące podzielniki ciepła.
- W opracowaniu uwzględnić montaż na połączeniu przyłączy ciepłowniczych z instalacją ogrzewczą regulowanych pogodowo układów zmieszania pompowego.

.7 Parametry instalacji ogrzewczej.

- Obliczeniowe zapotrzebowanie mocy cieplnej: $Q_{co1} = 151.590 \text{ W}$.
- Obliczeniowe zapotrzebowanie mocy cieplnej: $Q_{co2} = 50.530 \text{ W}$.
- Obliczeniowe temperatura zasilania instalacji: $t_z = 90 \text{ °C}$.
- Obliczeniowe temperatura powrotu z instalacji: $t_z = 70 \text{ °C}$.
- Wymagane ciśnienie dyspozycyjne w instalacji: $H_{d1} = 45.0 \text{ kPa}$.
- Wymagane ciśnienie dyspozycyjne w instalacji: $H_{d2} = 45.0 \text{ kPa}$.

.8 Regulacja hydrauliczna instalacji ogrzewczej.

Wymiana armatury grzejnikowej.

- Istniejącą armaturę odcinającą i regulacyjną ustawić w pozycji w pełni otwartej.
- Instalację skutecznie wypłukać, a następnie opróżnić z czynnika grzewczego.
- Rozkręcić połączenia rozłączne przy grzejnikach i zdemontować armaturę grzejnikową.

Wszystkie istniejące grzejniki, po zdemontowaniu grzejnikowych zaworów termostatycznych oraz kryz dławiących pod pionami instalacyjnymi, wyposażyć w grzejnikowe zawory dynamiczne z głowicami termostatycznymi.

Po przeprowadzeniu zakończonej wynikiem pozytywnym próby szczelności i wykonaniu projektowanych nastaw wstępnych na armaturze regulacyjnej, grzejnikowe zawory dynamiczne uzbroić w głowice termostatyczne z ograniczeniem temperatury uniemożliwiającym jej obniżenie poniżej +16 °C.

Montaż armatury podpionowej.

- Istniejącą armaturę odcinającą i regulacyjną ustawić w pozycji w pełni otwartej.
- Instalację skutecznie wypłukać, a następnie opróżnić z czynnika grzewczego.
- Rozkręcić połączenia rozłączne na powrotach z pionów grzejnych i zdemontować armaturę.

Pod wszystkimi pionami grzejnymi, po zdemontowaniu armatury odcinającej i kryz dławiących, zainstalować ograniczniki przepływu czynnika grzewczego z przyłączami gwintowanymi średnicy DN15 z siłownikami termostatycznymi bezpośredniego działania.

Próba szczelności.

Przed przystąpieniem do przeprowadzenia próby szczelności instalacji ogrzewczej wykonać skuteczne płukanie instalacji wodą zimną, a następnie napełnić instalację wodą zimną, dokładnie ją odpowietrzyć i dokonać przeglądu napełnionej instalacji pod kątem występowania ewentualnych przecieków lub rozszewnia połączeń. Do próby szczelności przystąpić co najmniej 24 godziny po wypłukaniu i napełnieniu instalacji - po zamknięciu zaworów odcinających instalację ogrzewczą od układu technologicznego węzła cieplnego przeprowadzić próbę ciśnienia wodą zimną przy ciśnieniu próbnym równym 6 bar. Dopuszczalne jest przeprowadzenie prób szczelności instalacji odcinkami, w miarę postępu robót, w szczególności w przypadku odcinków ulegających zakryciu - szczegółowe zasady przeprowadzenia prób szczelności instalacji (parametry urządzeń pomiarowych, czasy trwania prób, warunki temperaturowe w pomieszczeniach, itp.) regulują zapisy „Warunków technicznych wykonania i odbioru instalacji ogrzewczych”.

System regulacji instalacji ogrzewczej.

W pomieszczeniach z projektowanymi układami zmieszania pompowego zainstalować moduły sterujące systemu regulacji instalacji ogrzewczej, które przetwarzać będą:

- przekazywane przez radiowe podzielnik ciepła informacje o temperaturach powierzchni poszczególnych grzejników wyposażonych w podzielniki,
- przekazywane przez bezprzewodowe czujniki temperatury zasilania informacje o temperaturze czynnika grzewczego w przewodach zasilających,

- przekazywane przez bezprzewodowe czujniki temperatury zewnętrznej informacje o temperaturze zewnętrznej.

Na podstawie przetwarzanych danych temperaturowych moduły sterujące systemu regulacji instalacji ogrzewczej dokonywać będą korekty temperatury czynnika grzewczego na zasilaniu instalacji ogrzewczej, wykorzystując do tego celu połączenie komunikacyjne z regulatorem układu zmieszania pompowego sterującym siłownikiem trójdrogowego zaworu regulacyjnego.

.9 Budowa układów zmieszania pompowego.

Roboty demontażowe.

Po opróżnieniu z czynnika grzewczego instalacji ogrzewczej w budynku, w pomieszczeniach planowanych pod montaż układów zmieszania pompowego zdemontować i zutylizować izolacje, urządzenia, armaturę i przewody na odcinkach umożliwiających wykonanie planowanych robót budowlanych.

Projektowane urządzenia.

Dla potrzeb autonomicznej regulacji temperatury instalacji ogrzewczej w budynku zaprojektowano regulatory współpracujące z czujnikami temperatury zewnętrznej oraz czujnikami temperatury czynnika grzewczego w przewodach zasilających instalację ogrzewczą. Jako elementy wykonawcze układów pogodowej regulacji temperatury w instalacji ogrzewczej budynku zaprojektowano trójdrogowe zawory w kompletach z zasilanymi obniżonym napięciem siłownikami elektrycznymi. Dla zapewnienia wymaganego ciśnienia dyspozycyjnego w instalacji ogrzewczej zaprojektowano zasilane jednofazowo regulowane bezstopniowo bezdławnicowe pompy obiegowe.

Projektowana armatura.

Jako armaturę zabezpieczającą projektowane urządzenia przed zanieczyszczeniami unoszonymi przez czynnik grzewczy zamontować filtry sitkowe, funkcję armatury odcinającej pełnić będą pełnoprzekrojowe kulowe zawory odcinające, zabezpieczenie urządzeń przed przepływem zwrotnym zapewni zawór zwrotny.

Przewody i ich izolacje.

Projektowane orurowanie wykonać z rur stalowych czarnych ze szwem łączonych przez spawanie oraz z armaturą i urządzeniami za pomocą rozłącznych połączeń kołnierзовych i gwintowanych. Nowo wykonane przewody, po przeprowadzeniu zakończonej wynikiem pozytywnym próby szczelności, izolować otulinami i matami z pianki polietylenowej o współczynniku przewodzenia ciepła poniżej $0,038 \text{ W/(m}^2 \times \text{K)}$ o grubościach zgodnych z obowiązującymi przepisami.

Próby i odbiory.

Przed przystąpieniem do przeprowadzenia próby szczelności wykonać skuteczne płukanie wodą zimną, a następnie napełnić instalację wodą zimną, dokładnie ją odpowietrzyć i dokonać przeglądu napełnionej

instalacji pod kątem występowania ewentualnych przecieków lub roszczenia połączeń. Do próby szczelności przystąpić co najmniej 24 godziny po wypłukaniu i napełnieniu instalacji - po zamknięciu zaworów odcinających rozdzielnie od sieci i instalacji ogrzewczej przeprowadzić próbę ciśnienia wodą zimną przy ciśnieniu próbnym równym 6 bar. Szczegółowe zasady przeprowadzenia prób szczelności instalacji (parametry urządzeń pomiarowych, czasy trwania prób, warunki temperaturowe w pomieszczeniach, itp.) regulują zapisy „Warunków technicznych wykonania i odbioru instalacji ogrzewczych”.

.10 Wytyczne dla robót elektrycznych.

- Dla potrzeb zasilania układów zmieszania pompowego wykonać odrębne tablice elektryczne.
- Projektowane tablice elektryczne zasilić zza istniejących liczników energii elektrycznej.

.11 Uwagi końcowe.

1. Całość robót wykonać zgodnie z warunkami technicznymi wykonania i odbioru robót budowlanych oraz obowiązującymi przepisami techniczno-budowlanymi.
2. Projektowane urządzenia, armaturę i materiały instalować zgodnie z dokumentacjami technicznymi, wytycznymi oraz warunkami gwarancji podanymi przez ich producentów.
3. Projektowane urządzenia i armaturę instalować z wykorzystaniem połączeń rozłącznych zapewniających możliwość ich demontażu bez uszkodzenia przewodów.
4. Wszelkie zmiany materiałowe w stosunku do niniejszej dokumentacji konsultować z zespołem projektowym przez zakupem i montażem materiałów i urządzeń.
5. Niniejsze opracowanie rozpatrywać jako komplet złożony z części opisowej, zestawienia materiałów i części rysunkowej – w przypadku rozbieżności kontaktować się z zespołem autorskim.

Opracował:
Andrzej Jaworowski

Projektował:
mgr inż. Jacek Kulaj

ZAŁĄCZNIKI

Urząd Wojewódzki
w Szczecinie

Szczecin, dnia 20.10. 1992 r.

Nr ewid. 165/Sz/92

STWIERDZENIE PRZYGOTOWANIA ZAWODOWEGO

do pełnienia samodzielnych funkcji technicznych w budownictwie

Na podstawie § 4 ust. 2, § 7
oraz § 13 ust. 1 pkt 4 lit. b) ... rozporządzenia Ministra Gospodarki Terenowej i Ochrony Środowiska z dnia 20 lutego 1975 r. w sprawie samodzielnych funkcji technicznych w budownictwie (Dz.U. Nr 8, poz. 46) oraz rozporządzenia Ministra Gospodarki Przestrzennej i Budownictwa z dnia 18 lipca 1991 r. (Dz.U. Nr 69 poz. 299) - stwierdza się, że

Pan/~~pani~~ mgr inż. inżynierii środowiska Jacek Antoni K U L A J

urodzony/a dnia 3 grudnia 1958 r. w Szczecinie

posiada przygotowanie zawodowe do wykonywania samodzielnej funkcji
projektanta

w specjalności instalacyjno-inżynieryjnej w zakresie instalacji
sanitarnych

oraz jest upoważniony/a do:

- 1) sporządzania projektów instalacji sanitarnych,
- 2) w budownictwie jednorodzinym, zagrodowym oraz innych budynków o kubaturze do 1000 m³ - do kierowania, nadzorowania i kontrolowania budowy, kierowania i kontrolowania wytwarzania konstrukcyjnych elementów instalacji oraz oceniania i badania stanu technicznego instalacji sanitarnych.



Askrubas
Andrzej Skrobka
DYREKTOR

(pieczęć okrągła)



Zaświadczenie

o numerze weryfikacyjnym:

ZAP-XPS-D4K-IEI *

Pan Jacek Antoni KULAJ o numerze ewidencyjnym ZAP/IS/0842/01
adres zamieszkania ul. Abramowskiego 8, 71-104 SZCZECIN
jest członkiem Zachodniopomorskiej Okręgowej Izby Inżynierów Budownictwa i posiada
wymagane ubezpieczenie od odpowiedzialności cywilnej.
Niniejsze zaświadczenie jest ważne od 2017-02-01 do 2018-01-31.

Zaświadczenie zostało wygenerowane elektronicznie i opatrzone bezpiecznym podpisem elektronicznym
weryfikowanym przy pomocy ważnego kwalifikowanego certyfikatu w dniu 2017-02-03 roku przez:

Zygmunt Meyer, Przewodniczący Rady Zachodniopomorskiej Okręgowej Izby Inżynierów Budownictwa.

(Zgodnie art. 5 ust 2 ustawy z dnia 18 września 2001 r. o podpisie elektronicznym (Dz. U. 2001 Nr 130 poz. 1450) dane w postaci elektronicznej opatrzone bezpiecznym podpisem elektronicznym weryfikowanym przy pomocy ważnego kwalifikowanego certyfikatu są równoważne pod względem skutków prawnych dokumentom opatrzonym podpisami własnoręcznymi.)

* Weryfikację poprawności danych w niniejszym zaświadczeniu można sprawdzić za pomocą numeru weryfikacyjnego zaświadczenia na stronie Polskiej Izby Inżynierów Budownictwa www.piib.org.pl lub kontaktując się z biurem właściwej Okręgowej Izby Inżynierów Budownictwa.

Nr ewid. 203/Sz/87

STWIERDZENIE PRZYGOTOWANIA ZAWODOWEGO
do pełnienia samodzielnych funkcji technicznych w budownictwie

Na podstawie § 4 ust. 2, § 7 oraz § 13 ust. 1 pkt. 4
III. rozporządzenia Ministra Gospodarki Terenowej i Ochrony
Środowiska z dnia 20 lutego 1975 r. w sprawie samodzielnych funkcji
technicznych w budownictwie (Dz. U. Nr 8, poz. 46) stwierdza się, że:

Obywatel KUCHARSKA Maria, Wanda
magister inżynier inżynierii środowiska

urodzony dnia 11 października 1953 r. w Szczecinie

posiada przygotowanie zawodowe do wykonywania samodzielnej
funkcji projektanta

w specjalności: instalacji inżynierskiej w zakresie instalacji
sanitarnych.

oraz jest upoważniony do:

- 1/ sporządzania projektów instalacji sanitarnych,
- 2/ w budownictwie osób fizycznych - do kierowania, nadzorowania
i kontrolowania budowy, kierowania i kontrolowania wytwarzania
konstrukcyjnych elementów instalacji oraz oceniania i badania
stanu technicznego instalacji sanitarnych.





Zaświadczenie

o numerze weryfikacyjnym:

ZAP-UM7-3VR-6MT *

Pani Maria Wanda KUCHARSKA o numerze ewidencyjnym ZAP/IS/0841/01
adres zamieszkania ul. Abramowskiego 8 A, 71-104 SZCZECIN
jest członkiem Zachodniopomorskiej Okręgowej Izby Inżynierów Budownictwa i posiada
wymagane ubezpieczenie od odpowiedzialności cywilnej.
Niniejsze zaświadczenie jest ważne od 2017-01-01 do 2017-12-31.

Zaświadczenie zostało wygenerowane elektronicznie i opatrzone bezpiecznym podpisem elektronicznym
weryfikowanym przy pomocy ważnego kwalifikowanego certyfikatu w dniu 2017-01-03 roku przez:

Zygmunt Meyer, Przewodniczący Rady Zachodniopomorskiej Okręgowej Izby Inżynierów Budownictwa.

(Zgodnie art. 5 ust 2 ustawy z dnia 18 września 2001 r. o podpisie elektronicznym (Dz. U. 2001 Nr 130 poz. 1450) dane w postaci elektronicznej opatrzone bezpiecznym podpisem elektronicznym weryfikowanym przy pomocy ważnego kwalifikowanego certyfikatu są równoważne pod względem skutków prawnych dokumentom opatrzonym podpisami własnoręcznymi.)

* Weryfikację poprawności danych w niniejszym zaświadczeniu można sprawdzić za pomocą numeru weryfikacyjnego zaświadczenia na stronie Polskiej Izby Inżynierów Budownictwa www.piib.org.pl lub kontaktując się z biurem właściwej Okręgowej Izby Inżynierów Budownictwa.


**Przebudowa instalacji ogrzewczej w budynku mieszkalnym przy ul. Lotników 1 w Złocięcu.
Zestawienie urządzeń i armatury układu mieszania pompowego (klatki A-F).**

L.p.	Opis podstawowych parametrów technicznych elementu	Ilość
1	Pogodowy regulator węzła cieplnego mieszania pompowego, zasilanie 24 V, IP20	1
2	Panel operatorski do montażu bezpośrednio na regulatorze, IP20	1
3	Czujnik temperatury zewnętrznej, typ LG-Ni 1000, zakres wskazań -50÷70 °C, IP54	1
4	Przylgowy czujnik temperatury czynnika grzewczego, typ LG-Ni 1000, zakres wskazań -30÷130 °C, IP42	1
5	Trójdrogowy zawór mieszający, przyłącza kołnierzowe DN50, PN6, Tmax 120 °C, Kvs 40 m³/h	1
6	Siłownik elektryczny, moment obrotowy 5 Nm, sterowanie trójstawne, zasilanie 24 V, czas przebiegu 135 s	1
7	Pompa obiegowa, przyłącza kołnierzowe DN40, regulacja bezstopniowa, zasilanie 230 V, PN6, długość montażowa 220 mm, masa 9,3 kg, punkt pracy (V=6,5 m³/h, H=45 kPa), P ₁ =0,19 kW	1
8	Licznik energii cieplnej, przyłącza gwintowane DN40, istniejący	1
9	Filtr siatkowy do wody, przyłącza kołnierzowe DN65, PN10, Tmax 120 °C	2
10	Kłapa zwrotna, przyłącza kołnierzowe DN65, PN10, Tmax 120 °C	1
11	Zawór kulowy do wody, przyłącza kołnierzowe DN65, PN10, Tmax=120 °C	4
12	Termometr tarczowy, tarcza średnicy 100 mm, zakres wskazań 0÷120 °C	3
13	Manometr tarczowy, tarcza średnicy 100 mm, zakres wskazań 0÷6 bar	4
14	Kurek manometryczny, przyłącza gwintowane DN15	4


**Przebudowa instalacji ogrzewczej w budynku mieszkalnym przy ul. Lotników 1 w Złocieńcu.
Zestawienie urządzeń i armatury układu mieszania pompowego (klatki G-H).**

L.p.	Opis podstawowych parametrów technicznych elementu	Ilość
1	Pogodowy regulator węzła cieplnego mieszania pompowego, zasilanie 24 V, IP20	1
2	Panel operatorski do montażu bezpośrednio na regulatorze, IP20	1
3	Czujnik temperatury zewnętrznej, typ LG-Ni 1000, zakres wskazań -50÷70 °C, IP54	1
4	Przylgowy czujnik temperatury czynnika grzewczego, typ LG-Ni 1000, zakres wskazań -30÷130 °C, IP42	1
5	Trójdrogowy zawór mieszający, przyłącza gwintowane DN25, PN10, Tmax 120 °C, Kvs 10 m³/h, w komplecie ze śrubunkami	1
6	Siłownik elektryczny, moment obrotowy 5 Nm, sterowanie trójstawne, zasilanie 24 V, czas przebiegu 135 s	1
7	Pompa obiegowa, przyłącza gwintowane DN25, regulacja bezstopniowa, zasilanie 230 V, PN6, długość montażowa 180 mm, masa 5,5 kg, punkt pracy (V=2,2 m³/h, H=45 kPa), P ₁ =0,08 kW	1
8	Licznik energii cieplnej, przyłącza gwintowane DN25, istniejący	1
9	Filtr siatkowy do wody, przyłącza gwintowane DN40, PN10, Tmax 120 °C	2
10	Kłapa zwrotna, przyłącza gwintowane DN40, PN10, Tmax 120 °C	1
11	Zawór kulowy do wody, przyłącza gwintowane DN40, PN10, Tmax=120 °C	4
12	Termometr tarczowy, tarcza średnicy 100 mm, zakres wskazań 0÷120 °C	3
13	Manometr tarczowy, tarcza średnicy 100 mm, zakres wskazań 0÷6 bar	4
14	Kurek manometryczny, przyłącza gwintowane DN15	4

CZĘŚĆ RYSUNKOWA

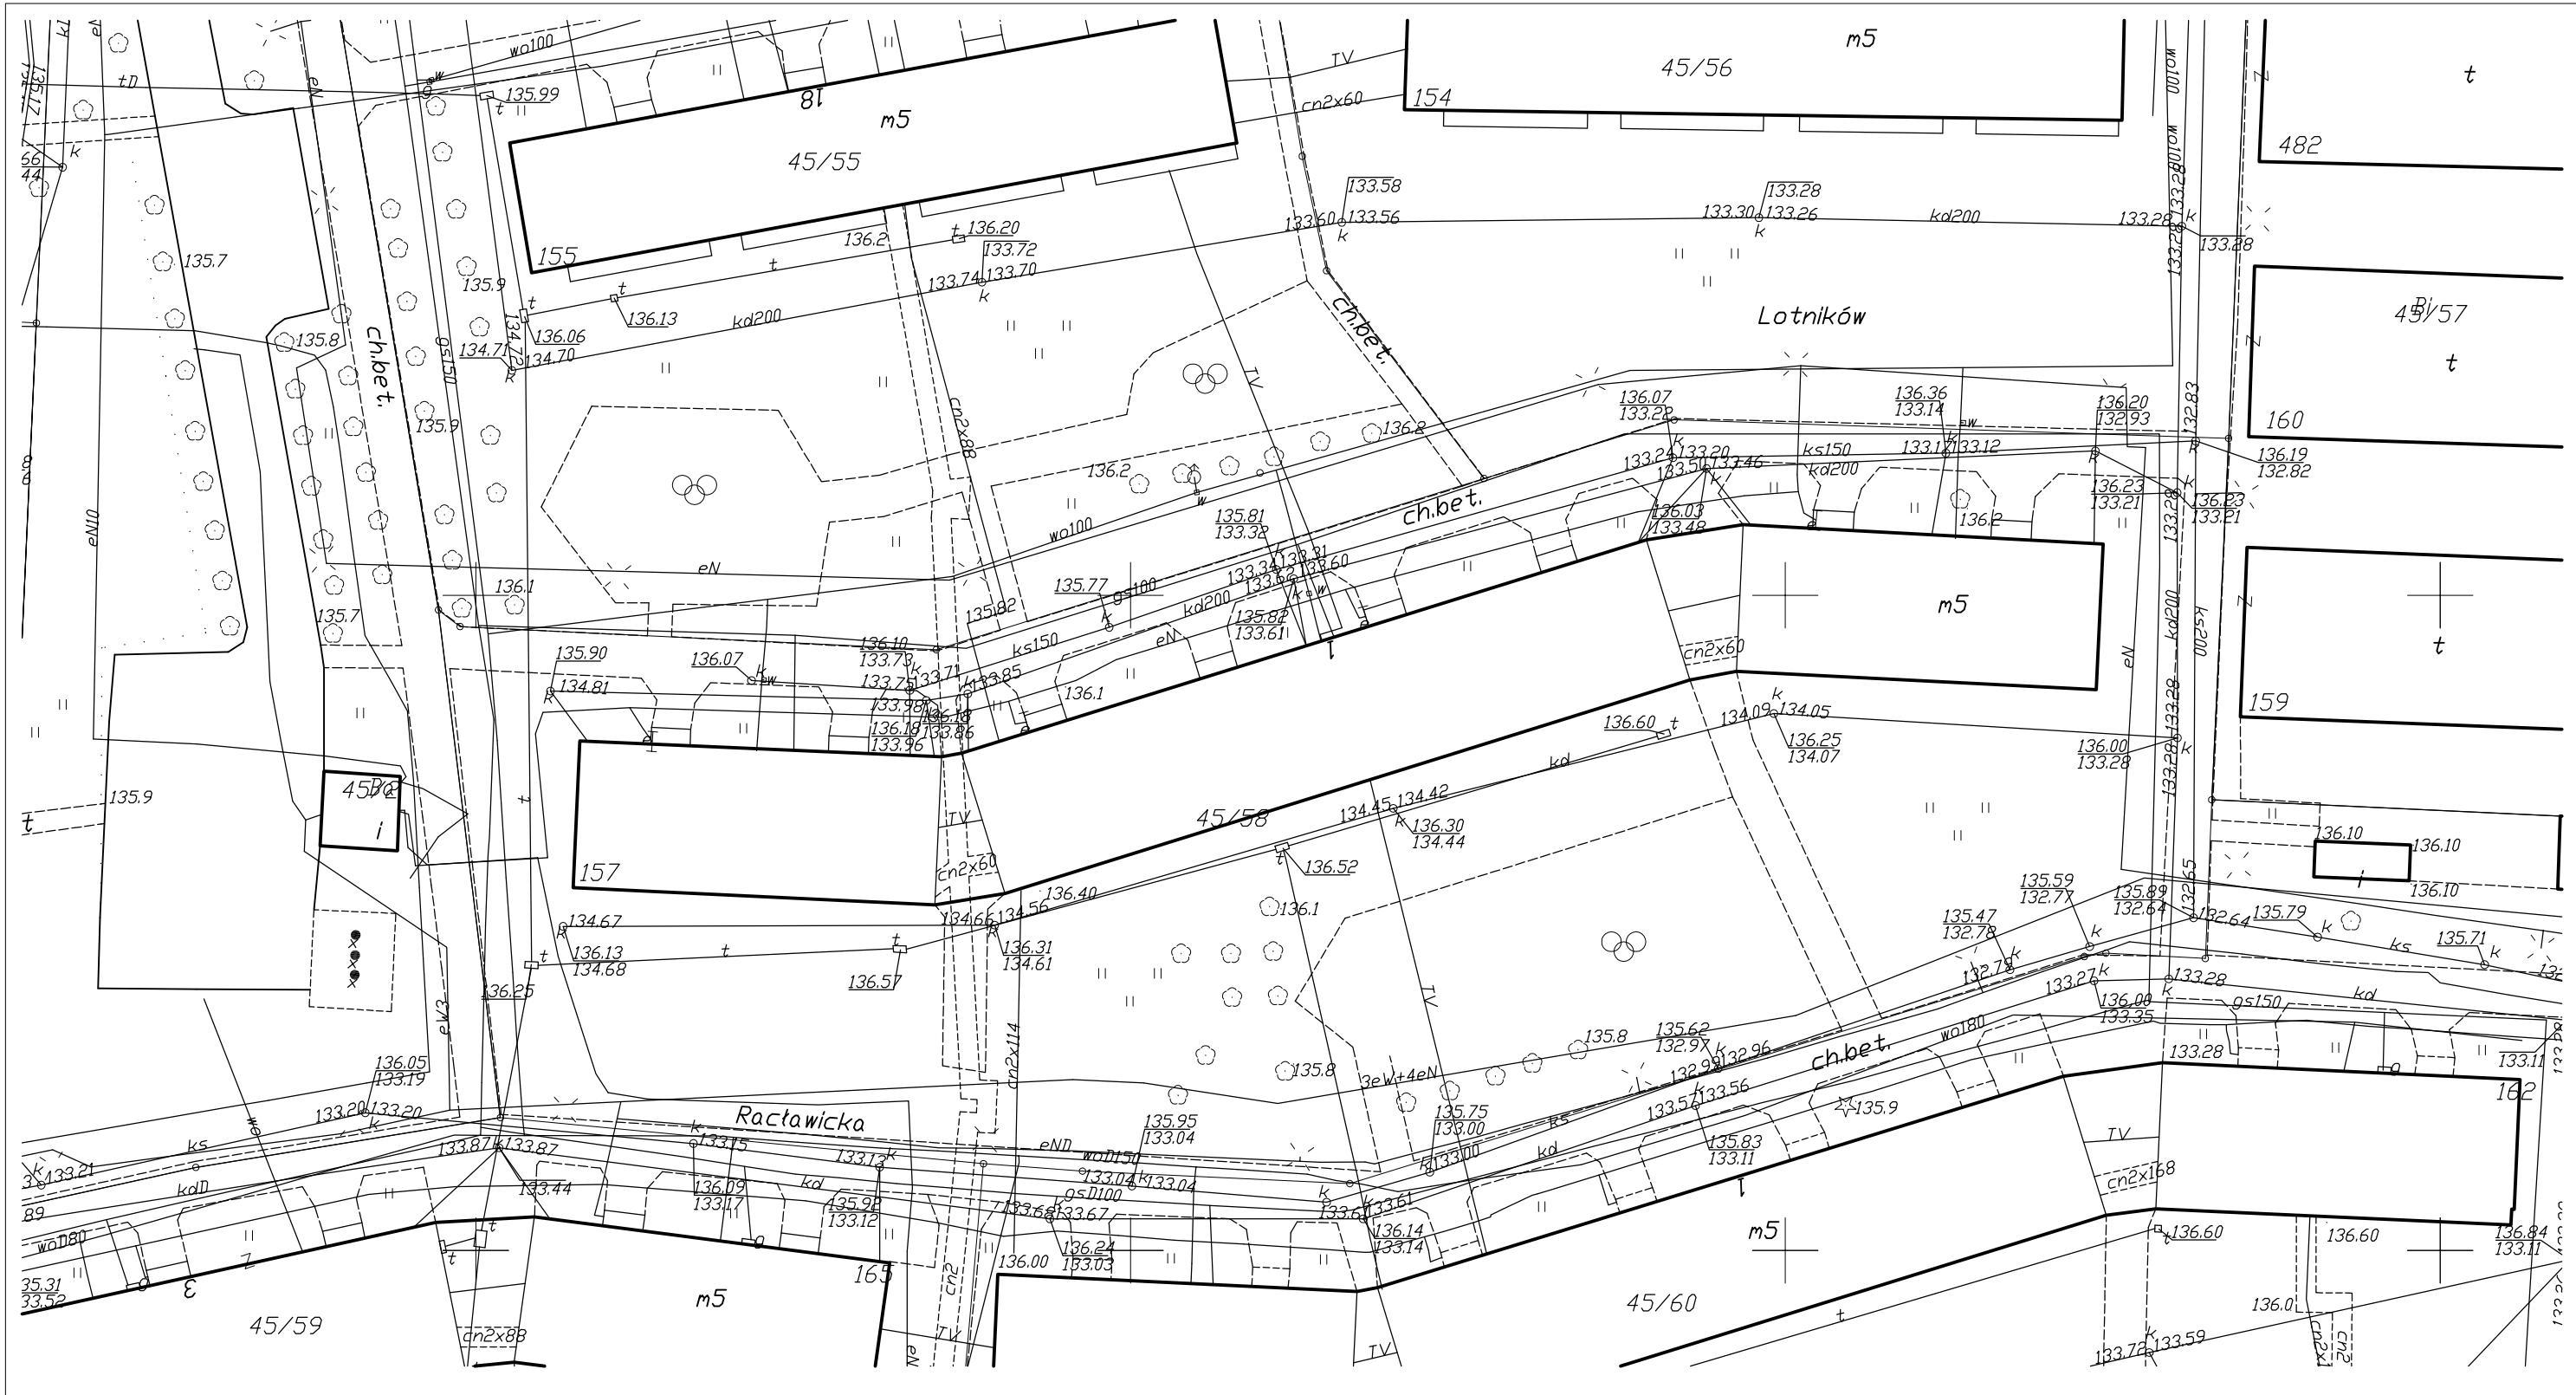


PROJ. FUTURA ANDRZEJ JAWOROWSKI UL. JACKA MALCZEWskiego 8B/13, 71-616 SZCZECIN TEL.: + 48 91 4854557, FAX: + 48 91 8129869	OBIEKT:			WIELORODZINNY BUDYNEK MIESZKALNY PRZY UL. LOTNIKÓW 1 W ZŁOCIĘNCU DZIAŁKA EWIDENCYJNA NR 45/58, OBRĘB EWIDENCYJNY NR 12 JEDNOSTKA EWIDENCYJNA MIASTO ZŁOCIENIEC	
	INWESTOR:			SPÓŁDZIELNIA MIESZKANIOWA "POSTĘP" W ZŁOCIĘNCU 78-520 ZŁOCIENIEC, UL. OBRONCÓW WESTERPLATTE 3 TEL.: + 48 94 3672216, FAX: + 48 94 3672216	
	ZADANIE:			PROJEKT BUDOWLANY WYKONAWCZY PRZEBUDOWY INSTALACJI OGRZEWczej W WIELORODZINNYM BUDYNKU MIESZKALNYM PRZY UL. LOTNIKÓW 1 W ZŁOCIĘNCU DZIAŁKA EWIDENCYJNA NR 45/58, OBRĘB EWIDENCYJNY NR 12	
	RYSUNEK:			- PLAN SYTUACYJNY TERENU -	
	PROJEKTOWAŁ:	MGR INŻ. JACEK KULAJ UPRAWNIENIA DO PROJEKTOWANIA NUMER 59/SZ/91, 165/SZ/92 W SPECJALNOŚCI INSTALACJE SANITARNE		SKALA RYSUNKU: 1:500	
- 2 -	OPRACOWAŁ:	ANDRZEJ JAWOROWSKI		DATA RYSUNKU: 12.2017	
	REWIZJA:	SPRAWDZIŁA: MGR INŻ. MARIA KUCHARSKA UPRAWNIENIA DO PROJEKTOWANIA NUMER 203/SZ/87 W SPECJALNOŚCI INSTALACJE SANITARNE		S-1	

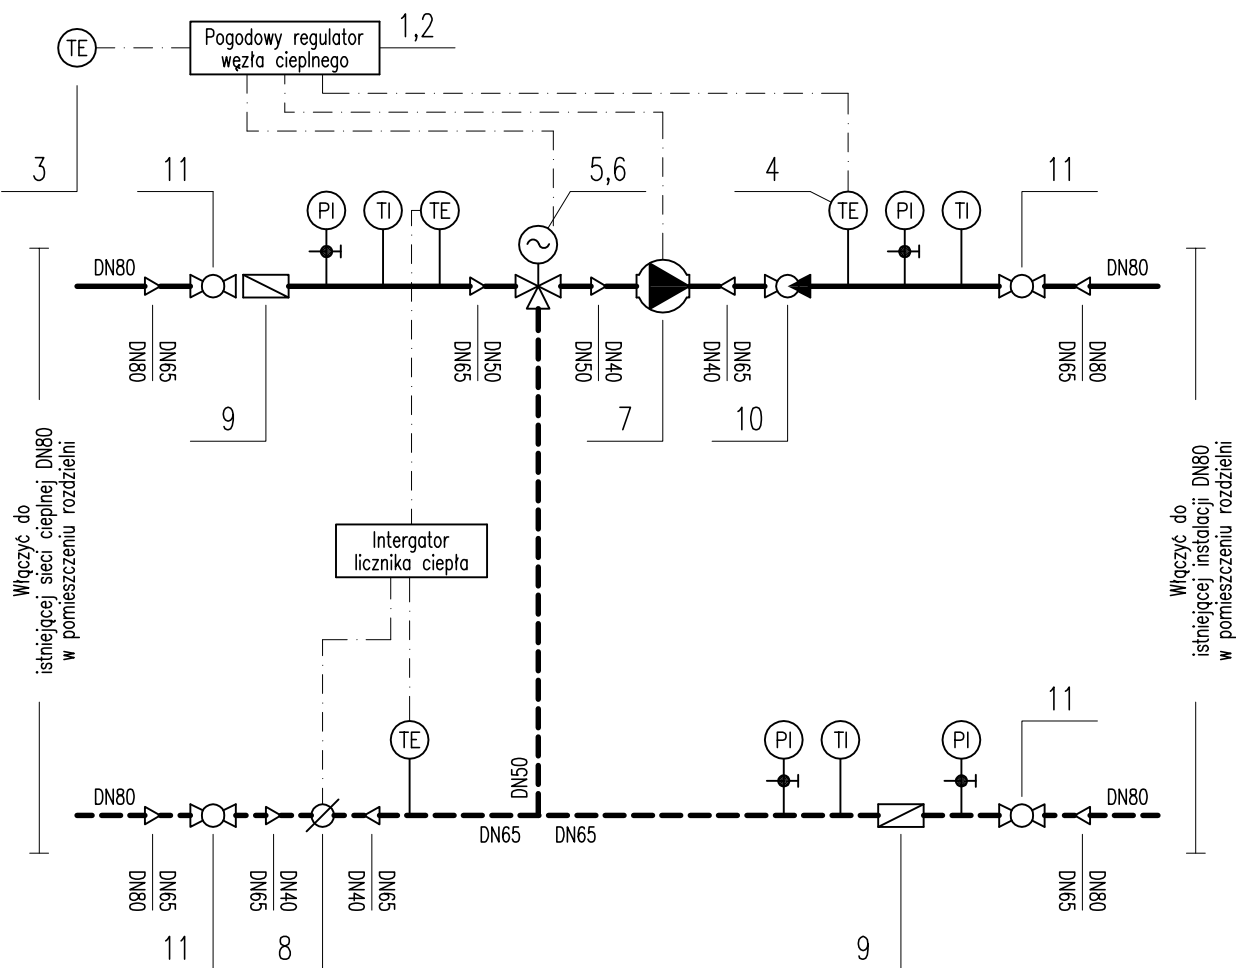

L.p.	Nazwa i opis elementu	Ilość
1	Pogodowy regulator węzła cieplnego, zasilanie 24V, montaż wewnątrz rozdzielni elektrycznej węzła	1 szt.
2	Panel operatorski, montaż bezpośrednio na regulatorze węzła cieplnego	1 szt.
3	Czujnik temperatury zewnętrznej, montaż na ścianie zewnętrznej budynku	1 szt.
4	Przylgowy czujnik temperatury zasilania instalacji ogrzewczej	1 szt.
5	Trójdrogowy zawór mieszający, przyłącza kołnierzowe DN50	1 szt.
6	Trójstawny siłownik elektryczny, zasilanie 24 V	1 szt.
7	Bezławnicowa pompa obiegowa, przyłącza gwintowane DN40, sterowana bezstopniowo	1 szt.
8	Przepływomierz licznika energii cieplnej, przyłącza gwintowane DN40, istniejący	1 kpl.
9	Filtr siatkowy, przyłącza kołnierzowe DN65	2 szt.
10	Zawór zwrotny, przyłącza kołnierzowe DN65	1 szt.
11	Kulowy zawór odcinający, przyłącza kołnierzowe DN65	4 szt.
12	Termometr tarczowy, tarcza średnicy 100 mm, zakres wskazań 0-120 °C	3 szt.
13	Manometr tarczowy, tarcza średnicy 100 mm, zakres wskazań 0-6 bar	4 szt.
14	Kurek manometryczny, przyłącza gwintowane DN15	4 szt.

PROJ. FUTURA ANDRZEJ JAWOROWSKI UL. JACKA MALCZEWSKIEGO 8B/13, 71-616 SZCZECIN TEL.: + 48 91 4854557, FAX: + 48 91 8129869	OBIEKT: WIELORODZINNY BUDYNEK MIESZKALNY PRZY UL. LOTNIKÓW 1 W ZŁOCIEŃCU DZIAŁKA EWIDENCYJNA NR 45/58, OBRĘB EWIDENCYJNY NR 12 JEDNOSTKA EWIDENCYJNA MIASTO ZŁOCIEŃC		
	INWESTOR: SPÓŁDZIELNIA MIESZKANIOWA "POSTĘP" W ZŁOCIEŃCU 78-520 ZŁOCIEŃC, UL. OBRONCÓW WESTERPLATTE 3 TEL.: + 48 94 3672216, FAX: + 48 94 3672216		
	ZADANIE: PROJEKT BUDOWLANY WYKONAWCZY PRZEBUDOWY INSTALACJI OGRZEWczej W WIELORODZINNYM BUDYNKU MIESZKALNYM PRZY UL. LOTNIKÓW 1 W ZŁOCIEŃCU DZIAŁKA EWIDENCYJNA NR 45/58, OBRĘB EWIDENCYJNY NR 12		
	RYSUNEK: SCHEMAT TECHNOLOGICZNY WĘZŁA ZMIESZANIA POMPOWEGO - BUDYNEK PRZY UL. LOTNIKÓW 1 (KLATKI A-F) -		
	PROJEKTOWAŁ: MGR INŻ. JACEK KULAJ UPRAWNIENIA DO PROJEKTOWANIA NUMER 59/SZ/91, 165/SZ/92 W SPECJALNOŚCI INSTALACJE SANITARNE		SKALA RYSUNKU: -
	OPRACOWAŁ: ANDRZEJ JAWOROWSKI		DATA RYSUNKU: 12.2017
REWIZJA: - 2 -	SPRAWDZIŁA: MGR INŻ. MARIA KUCHARSKA UPRAWNIENIA DO PROJEKTOWANIA NUMER 203/SZ/87 W SPECJALNOŚCI INSTALACJE SANITARNE		S-2

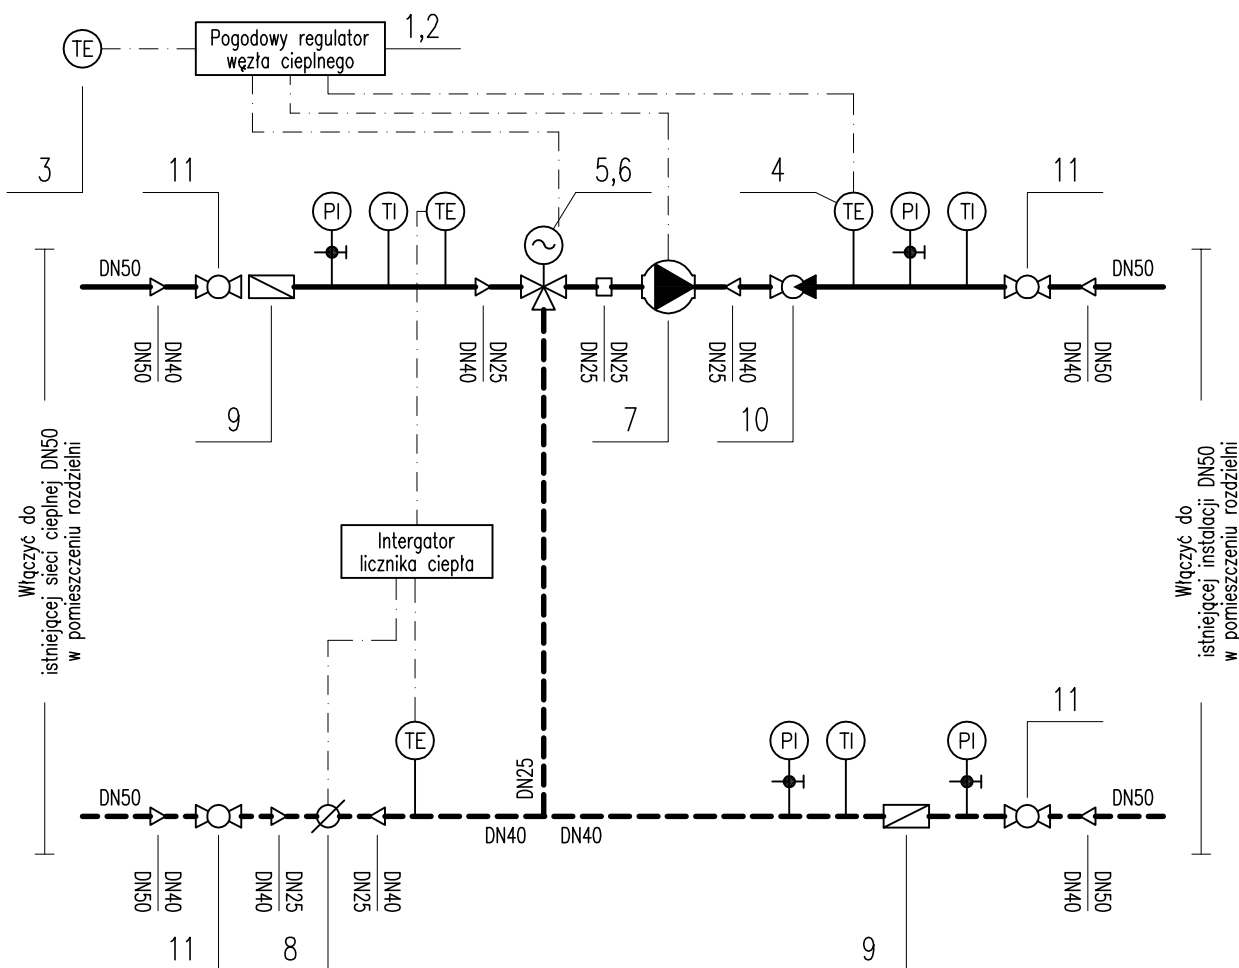

L.p.	Nazwa i opis elementu	Ilość
1	Pogodowy regulator węzła ciepłego, zasilanie 24V, montaż wewnątrz rozdzielni elektrycznej węzła	1 szt.
2	Panel operatorski, montaż bezpośrednio na regulatorze węzła ciepłego	1 szt.
3	Czujnik temperatury zewnętrznej, montaż na ścianie zewnętrznej budynku	1 szt.
4	Przyłgowy czujnik temperatury zasilania instalacji ogrzewczej	1 szt.
5	Trójdrogowy zawór mieszający, przyłącza gwintowane DN25, w komplecie ze śrubunkami montażowymi	1 szt.
6	Trójstawny siłownik elektryczny, zasilanie 24 V	1 szt.
7	Bezdtawnicowa pompa obiegowa, przyłącza gwintowane DN25, sterowana bezstopniowo	1 szt.
8	Przepływomierz licznika energii cieplnej, przyłącza gwintowane DN25, istniejący	1 kpl.
9	Filtr siatkowy, przyłącza gwintowane DN40	2 szt.
10	Zawór zwrotny, przyłącza gwintowane DN40	1 szt.
11	Kulowy zawór odcinający, przyłącza gwintowane DN40	4 szt.
12	Termometr tarczowy, tarcza średnicy 100 mm, zakres wskazań 0–120 °C	3 szt.
13	Manometr tarczowy, tarcza średnicy 100 mm, zakres wskazań 0–6 bar	4 szt.
14	Kurek manometryczny, przyłącza gwintowane DN15	4 szt.

PROJ. FUTURA ANDRZEJ JAWOROWSKI UL. JACKA MALCZEWSKIEGO 8B/13, 71-616 SZCZECIN TEL.: + 48 91 4854557, FAX: + 48 91 8129869	OBIEKT: WIELORODZINNY BUDYNEK MIESZKALNY PRZY UL. LOTNIKÓW 1 W ZŁOCIEŃCU DZIAŁKA EWIDENCYJNA NR 45/58, OBRĘB EWIDENCYJNY NR 12 JEDNOSTKA EWIDENCYJNA MIASTO ZŁOCIEŃC		
	INWESTOR: SPÓŁDZIELNIA MIESZKANIOWA "POSTĘP" W ZŁOCIEŃCU 78-520 ZŁOCIEŃC, UL. OBRONCÓW WESTERPLATTE 3 TEL.: + 48 94 3672216, FAX: + 48 94 3672216		
	ZADANIE: PROJEKT BUDOWLANY WYKONAWCY PRZEBUDOWY INSTALACJI OGRZEWczej W WIELORODZINNYM BUDYNKU MIESZKALNYM PRZY UL. LOTNIKÓW 1 W ZŁOCIEŃCU DZIAŁKA EWIDENCYJNA NR 45/58, OBRĘB EWIDENCYJNY NR 12		
	RYSUNEK: SCHEMAT TECHNOLOGICZNY WĘZŁA ZMIESZANIA POMPOWEGO – BUDYNEK PRZY UL. LOTNIKÓW 1 (KLATKI G–H) –		
	PROJEKTOWAŁ: MGR INŻ. JACEK KULAJ UPRAWNIENIA DO PROJEKTOWANIA NUMER 59/SZ/91, 165/SZ/92 W SPECJALNOŚCI INSTALACJE SANITARNE		SKALA RYSUNKU: –
	OPRACOWAŁ: ANDRZEJ JAWOROWSKI		DATA RYSUNKU: 12.2017
REWIZJA: – 2 –	SPRAWDZIŁA: MGR INŻ. MARIA KUCHARSKA UPRAWNIENIA DO PROJEKTOWANIA NUMER 203/SZ/87 W SPECJALNOŚCI INSTALACJE SANITARNE		S-3